


Darstellung der Flächen vor der Anpassung des Flächennutzungsplanes (Auszug aus dem rechtswirksamen Flächennutzungsplan)



Darstellung der Flächen nach der Anpassung des rechtswirksamen Flächennutzungsplanes

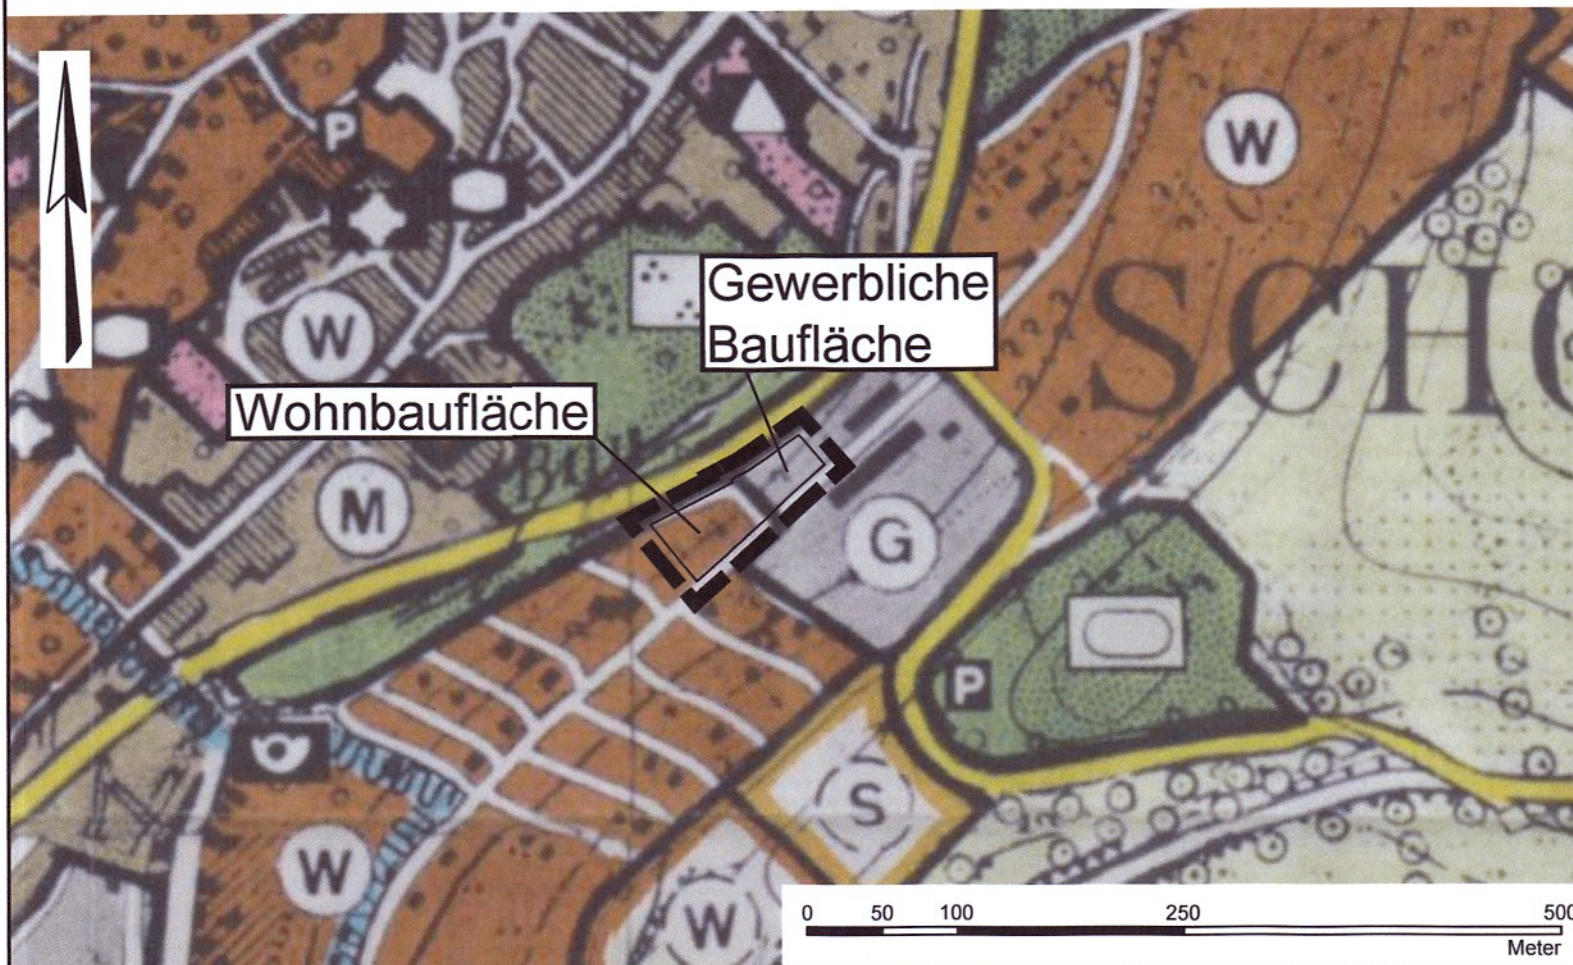

Planzeichenerklärung

— — — — — Geltungsbereich

M Gemischte Bauflächen

Anpassung des Flächennutzungsplanes gemäß § 13a Abs. 2 Nr. 2 BauGB

Die Stadtverordnetenversammlung hat die 6. Änderung des Bebauungsplanes „Märzwiese II“ (Teil-Änderung), Gemarkung Schotten, nach § 13a BauGB aufgestellt und am 11.06.2026 als Satzung beschlossen. Anschließend wurde das Bauleitplanverfahren durch ortsübliche Bekanntmachung zur Rechtskraft gebracht.

Der Flächennutzungsplan wird hiermit gemäß § 13a BauGB Abs. 2 Nr. 2 BauGB im Wege der Berichtigung angepasst.



Schotten, 13. Juli 2026

(Bürgermeister)

Stadt Schotten

Anpassung des Flächennutzungsplanes für den Geltungsbereich der 6. Änderung des Bebauungsplanes Nr. 16
"Märzwiese II" (Teil-Änderung), Gemarkung Schotten

Bearbeitet:	I. Zillinger		Maßstab:	Stand:	11.06.2026
Gezeichnet:	Gawelek		1:5.000	Zeichnungsnummer:	2505/2
Geprüft:				Ersatz für:	

Ingenieurbüro Zillinger

35396 Gießen, Weimarer Str. 1, Fon (0641) 95212-0, Fax (0641) 95212-34, info@buero-zillinger.de, www.buero-zillinger.de