



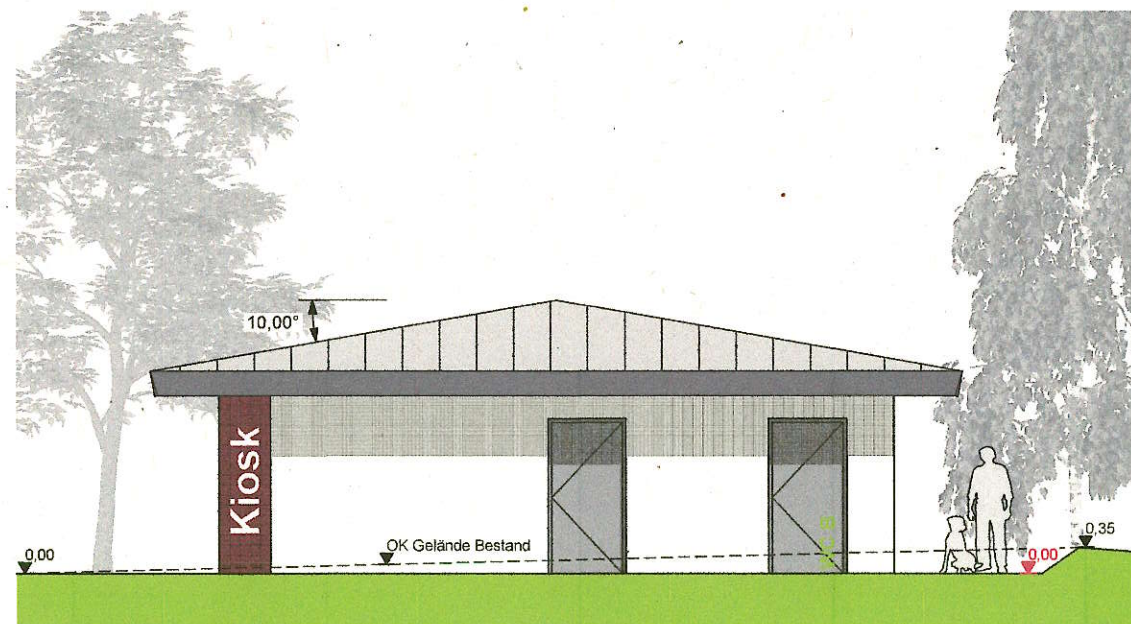


Ansicht Süd



Ansicht Nord

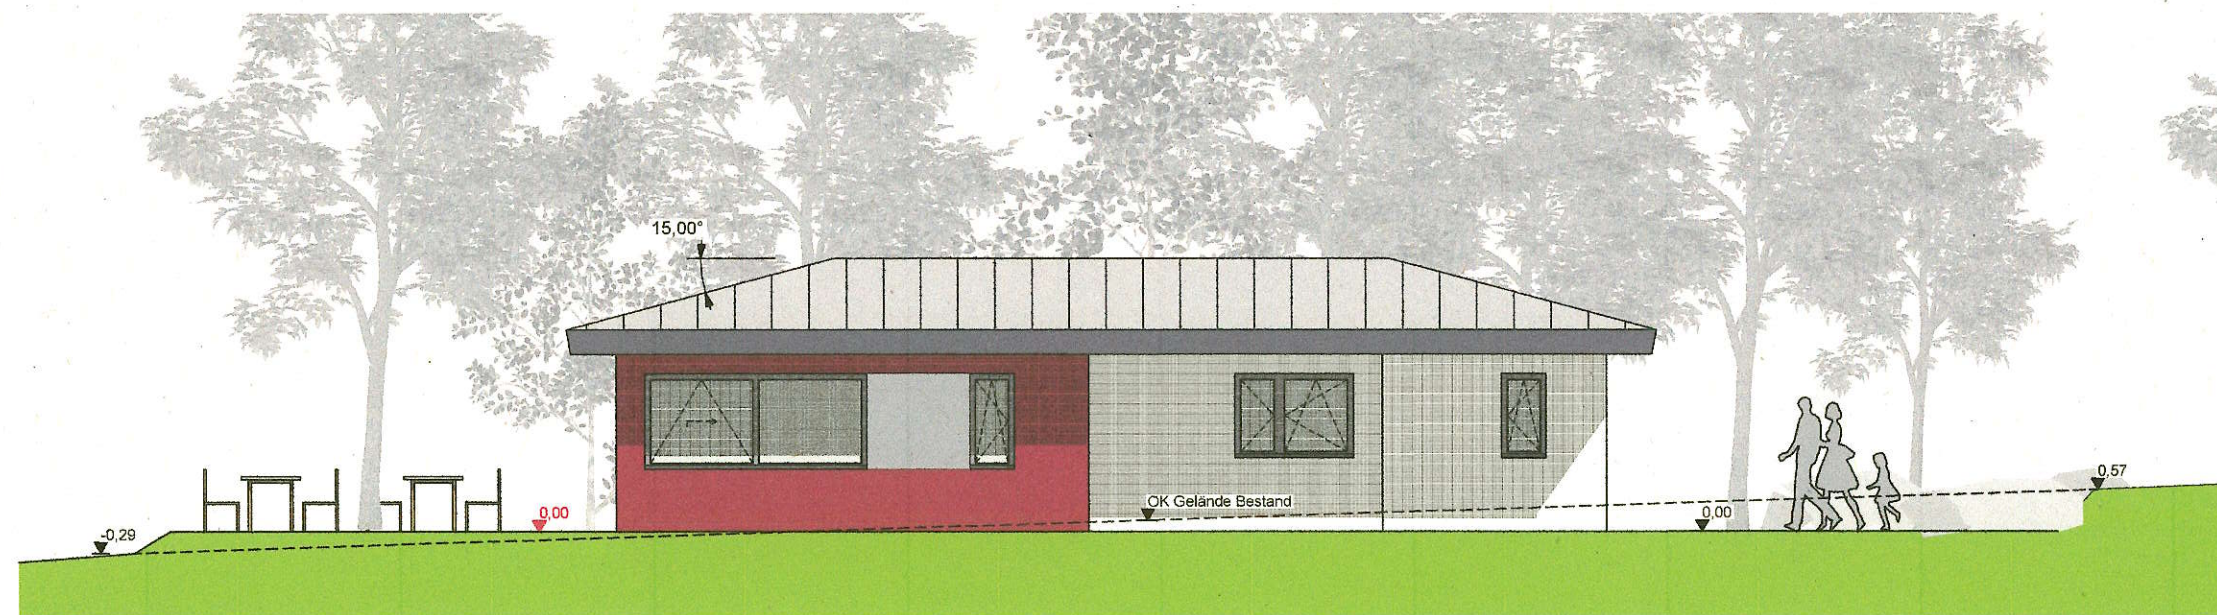

Ansicht Ost

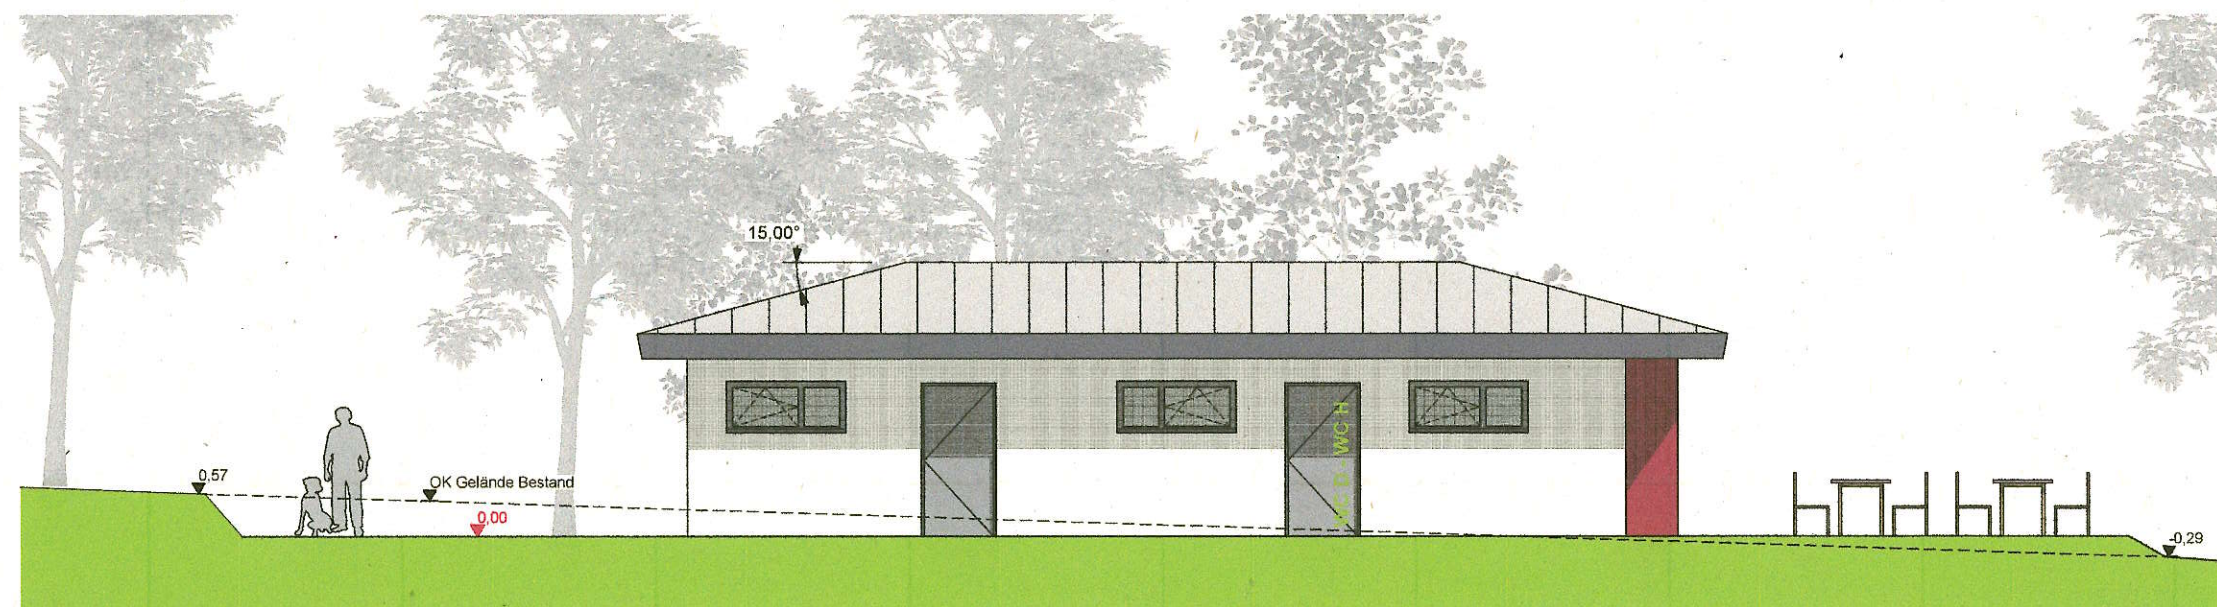

Ansicht West


Legende

	Abbruch		Deckendurchbruch
	= OK Fertigbau		Wandschlitz
	= UK Fertigbau		Bodenschlitz
	= OK Rohbau		Bodendurchbruch
	= UK Rohbau		

S = Sanitär	WW = Wandschlitz waagrecht
H = Heizung	DD = Deckendurchbruch
E = Elektro	DA = Deckenaussparung
L = Lüftung	DS = Deckenschlitz
G = Gas	FBS = Fußbodenschlitz
	FBA = Fußbodenaussparung

FD = Fundamentdurchbruch
 FA = Fundamentaussparung
 FS = Fundamentschlitz
 WD = Wandschlitz
 WA = Wandaussparung
 WS = Wandschlitz senkrecht

± 0,00 = 240,95 m üNN = OK FFB EG

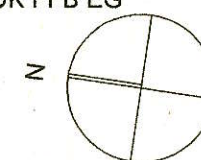

BAUVORHABEN

Neubau Kiosk am Stausee
 mit barrierefreien öffentl. Toiletten
 Am Campingplatz 4
 63679 Schotten

BAUHERR:

Magistrat der Stadt Schotten
 Vogelsbergstraße 184
 63679 Schotten
 Tel: 06044-66-415
 Fax: 06044-66-401
 E-Mail: m.maurer@schotten.de

ENTWURFSVERFASSER:


Magistrat der Stadt Schotten
 Frau Monika Maurer
 Vogelsbergstraße 184
 63679 Schotten
 Tel: 06044-66-415
 Fax: 06044-66-401
 E-Mail: m.maurer@schotten.de

GENEHMIGUNGSPLANUNG


Ansichten

Blattgröße	420x297 A3
Maßstab	1:100
Erstellt	mm
Geprüft	mm
Index	
Datum	


Stadt
 am grünen Vulkan
schotten

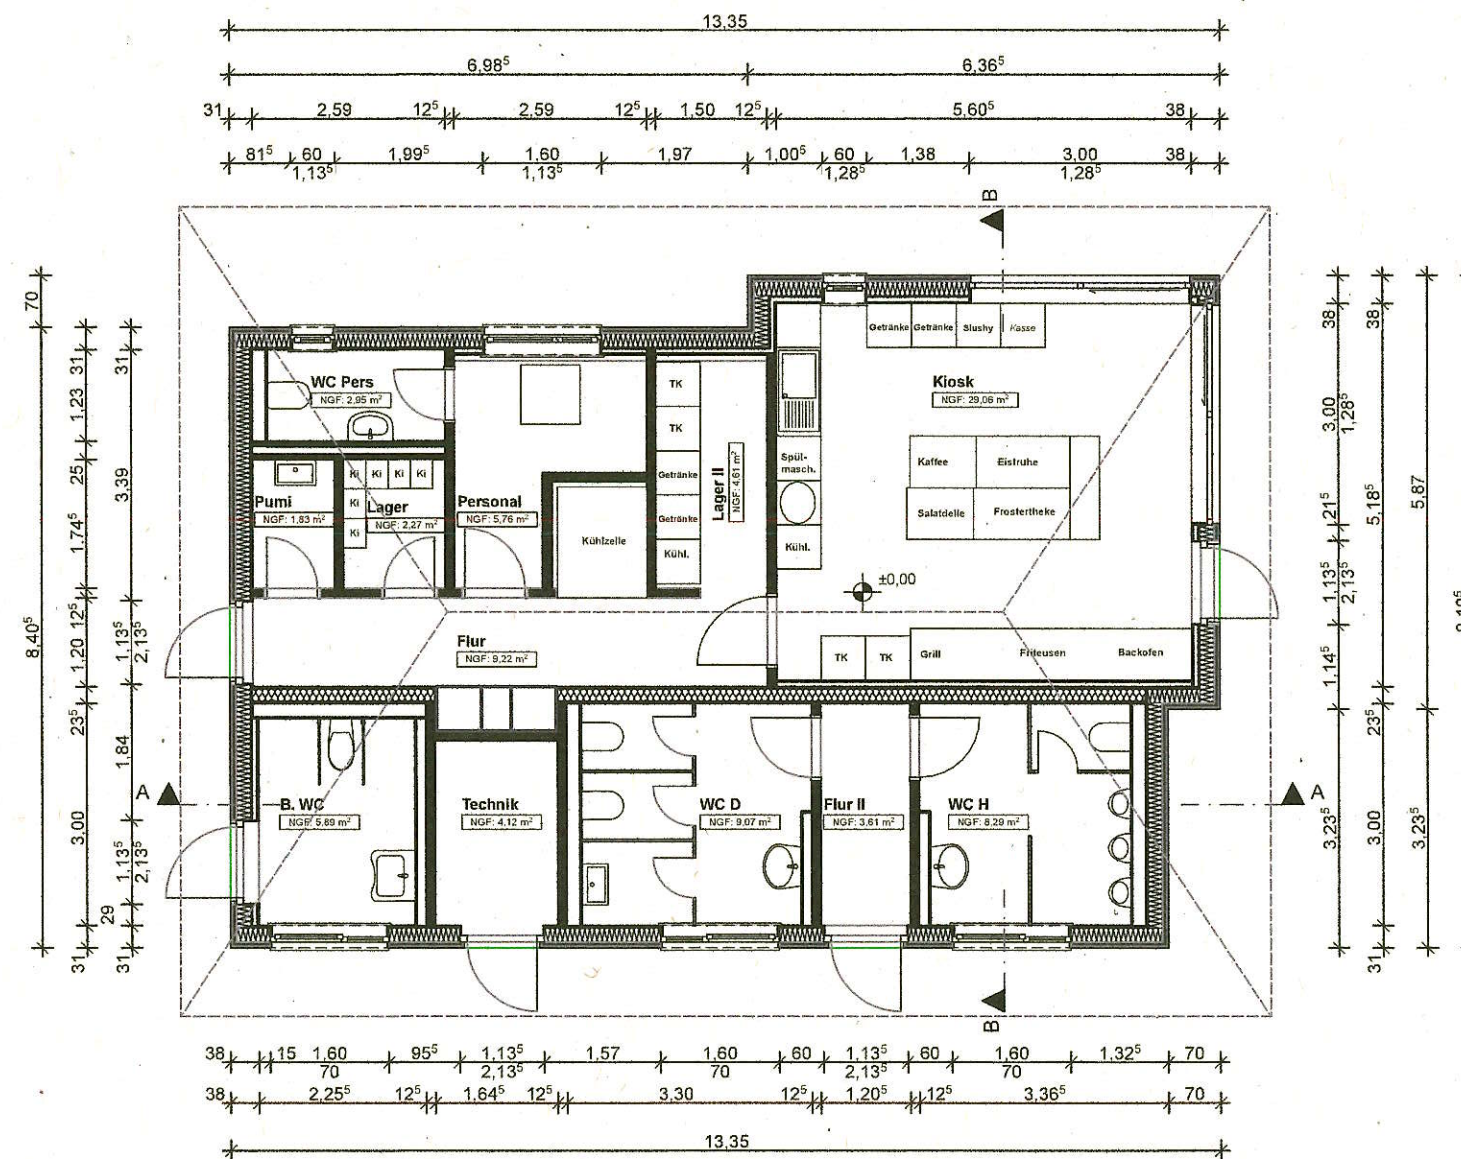

Erdgeschoss

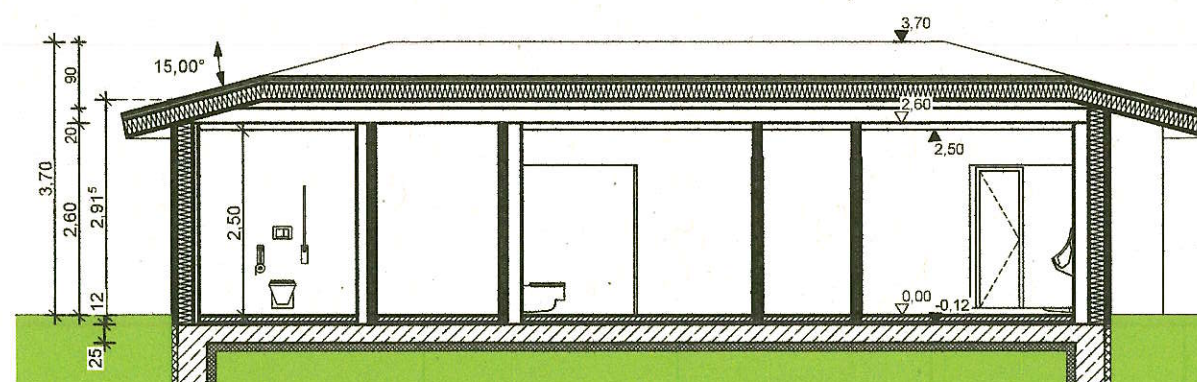

Schnitt A-A

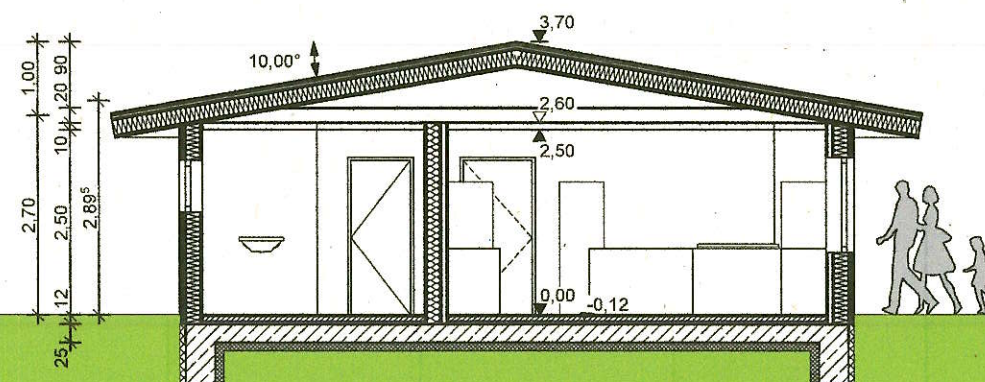

Schnitt B-B

Legende


	Abbruch		Deckendurchbruch
	= OK Fertigbau		Wanddurchbruch
	= UK Fertigbau		Bodenschlitz
	= OK Rohbau		Bodendurchbruch
	= UK Rohbau		

S = Sanitär
H = Heizung
E = Elektro
L = Lüftung
G = Gas

WW = Wandschlitz waagerecht
DD = Deckendurchbruch
DA = Deckenaussparung
DS = Deckenschlitz
FBS = Fußbodenschlitz
FBA = Fußbodenaussparung

FD = Fundamentdurchbruch
FA = Fundamentaussparung
FS = Fundamentschlitz
WD = Wanddurchbruch
WA = Wandaussparung
WS = Wandschlitz senkrecht

± 0,00 = #Höhe m üNN = OK FFB EG

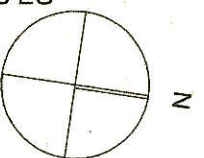

BAUVORHABEN

Neubau Kiosk am Stausee
mit barrierefreien öffentl. Toiletten
Am Campingplatz 4
63679 Schotten

BAUHERR:

Magistrat der Stadt Schotten
Vogelsbergstraße 184
63679 Schotten
Tel: 06044-66-415
Fax: 06044-66-401
E-Mail: m.maurer@schotten.de

ENTWURFSVERFASSER:

Magistrat der Stadt Schotten
Frau Monika Maurer
Vogelsbergstraße 184
63679 Schotten
Tel: 06044-66-415
Fax: 06044-66-401
E-Mail: m.maurer@schotten.de

GENEHMIGUNGSPLANUNG

Grundriss EG, Schnitte

Blattgröße	420x297 A3
Maßstab	1:100
Erstellt	mm
Geprüft	mm
Index	
Datum	05.06.2025

Stadt
am grünen Vulkan
schotten