
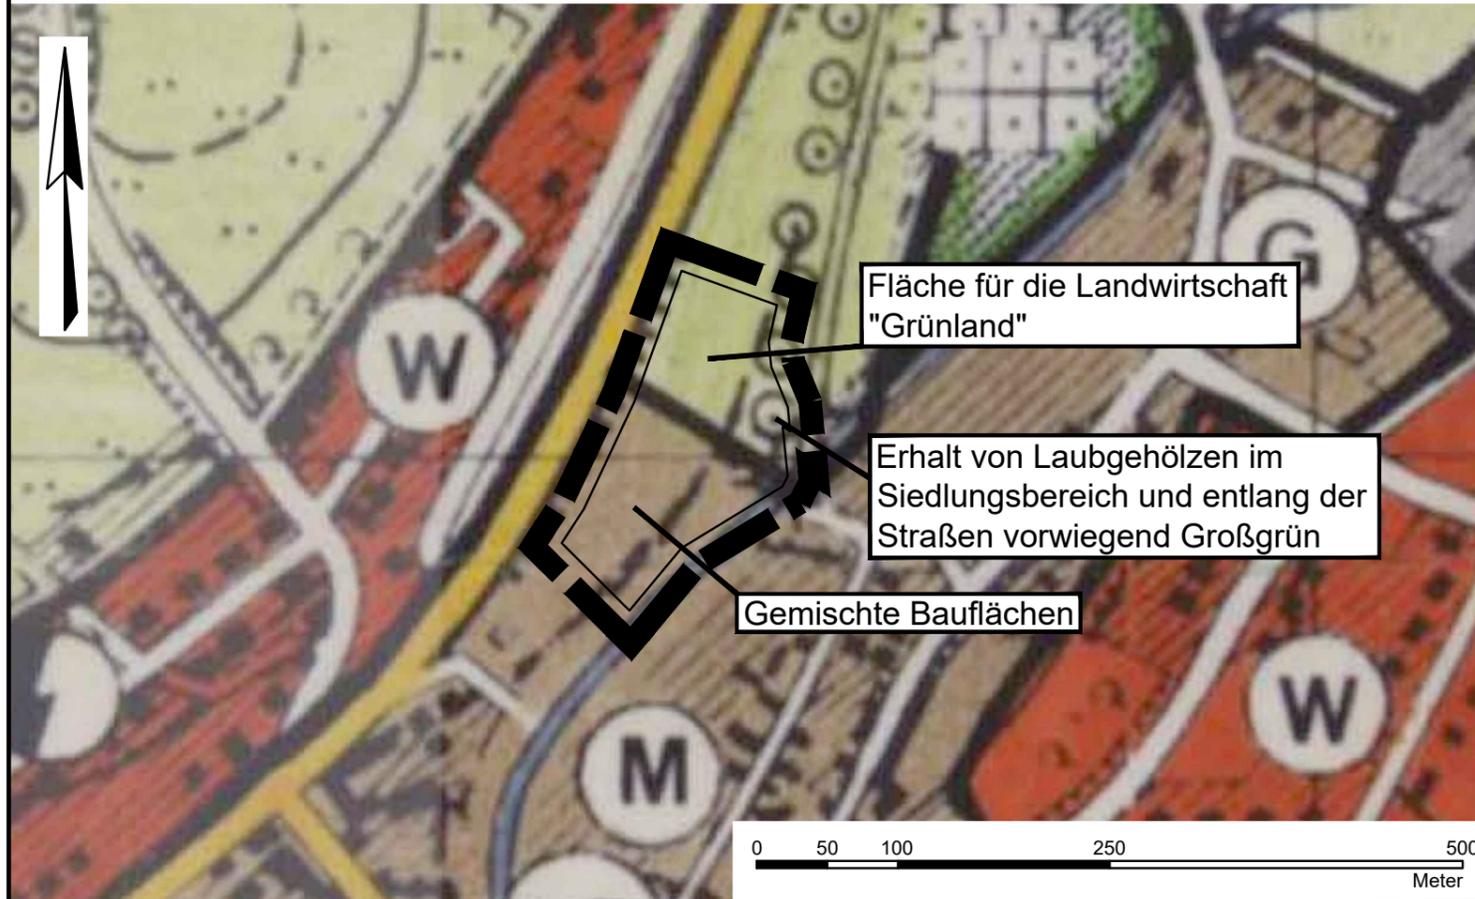



Darstellung der Flächen vor der Änderung des Flächennutzungsplanes  
(Auszug aus dem rechtswirksamen Flächennutzungsplan)

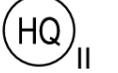

## Planzeichenerklärung der Änderung

-  Geltungsbereich
-  Gewerbliche Bauflächen
-  Wasserschutzgebiet, Zone IIIA
-  Heilquellenschutzgebiet, Zone II

Darstellung der Flächen durch Änderung des rechtswirksamen  
Flächennutzungsplanes

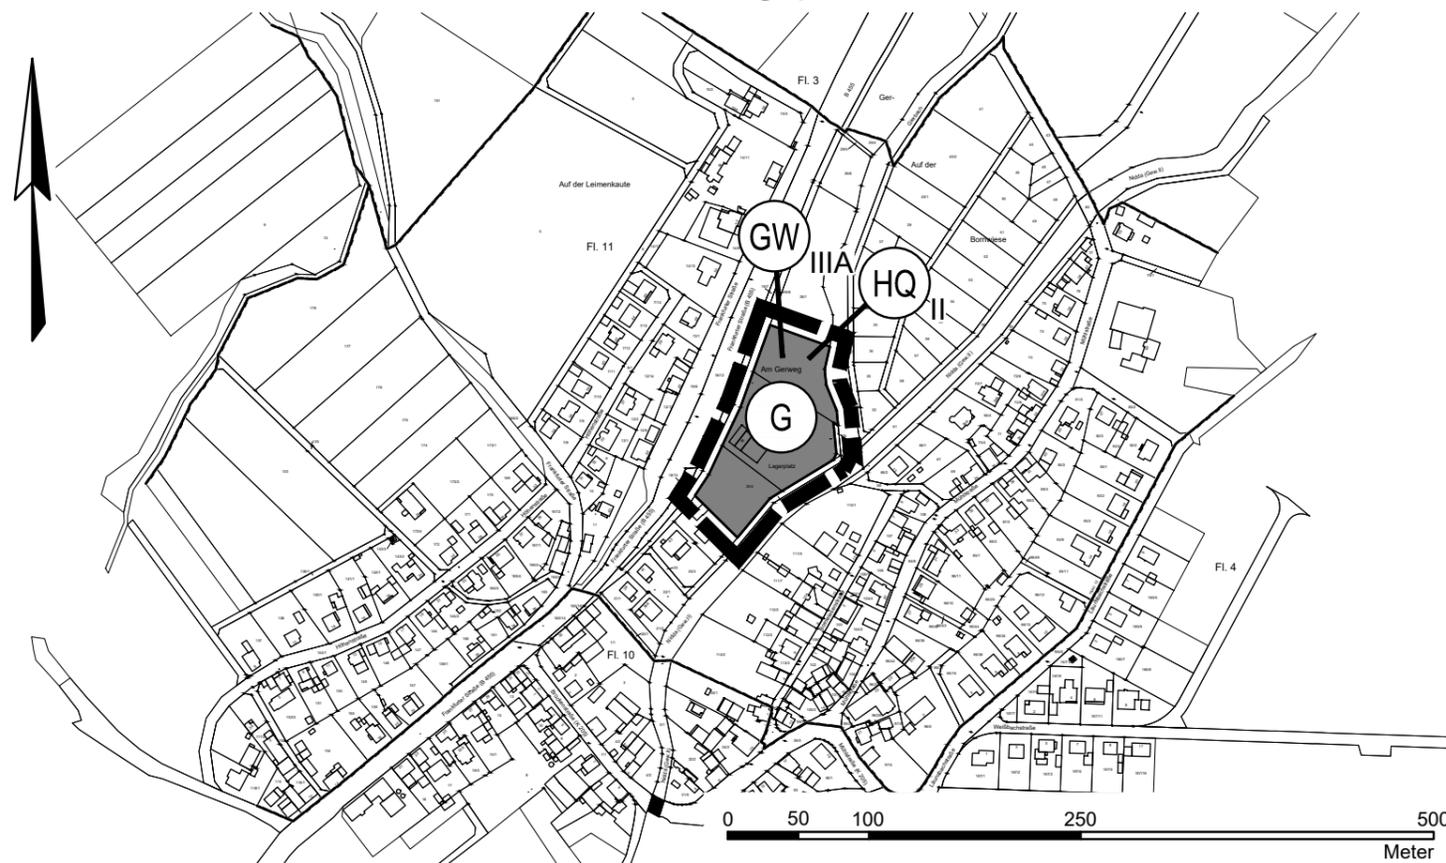

## Stadt Schotten

### Flächennutzungsplan-Änderung "Am Gerweg"

Stadtteil Rainrod

#### Öffentliche Auslegung

Bearbeitet:	I. Zillinger		Maßstab:	Stand:	30.11.2023
Gezeichnet:	Gawelek		1:5.000	Zeichnungsnummer:	2133/2
Geprüft:				Ersatz für:	

**Ingenieurbüro Zillinger**

35396 Gießen, Weimarer Str. 1, Fon (0641) 95212-0, Fax (0641) 95212-34, info@buero-zillinger.de, www.buero-zillinger.de