

S A T Z U N G

zur Einbeziehung von Grundstücken in der "Forsthausstraße" (K 102) in den im Zusammenhang bebauten Stadtteil Kaulstoß der Stadt Schotten

Aufgrund des § 5 der HGO in der Fassung vom 1.7.1960 (GVBl. S. 103) zuletzt geändert durch Gesetz vom 30.8.1976 (GVBl. I S. 325) in Verbindung mit § 34 Abs. 2 Bundesbaugesetz (BBauG) in der Neufassung vom 18.8.1976 (BGB I S. 2257), hat die Stadtverordnetenversammlung in ihrer Sitzung am 9.7.85 die Aufstellung folgender Satzung beschlossen:

§ 1

Die Grenze des im Zusammenhang bebauten Ortsteiles wird wie folgt festgesetzt (siehe Karte).

Diese Karte ist Bestandteil dieser Satzung.

§ 2

Diese Satzung tritt mit dem Tage ihrer Bekanntmachung sowie der Bekanntmachung der Genehmigung des Regierungspräsidenten in Kraft.

Schotten 1, den 18.7.1985



Der Magistrat der Stadt Schotten

Bäcker
Bürgermeister

G e n e h m i g t

mit Vfg. vom 28.08.85


Az. 34-61 d 04/01

Giessen, den 28.08.85

Der Regierungspräsident
Im Auftrag



Kentner i.V.

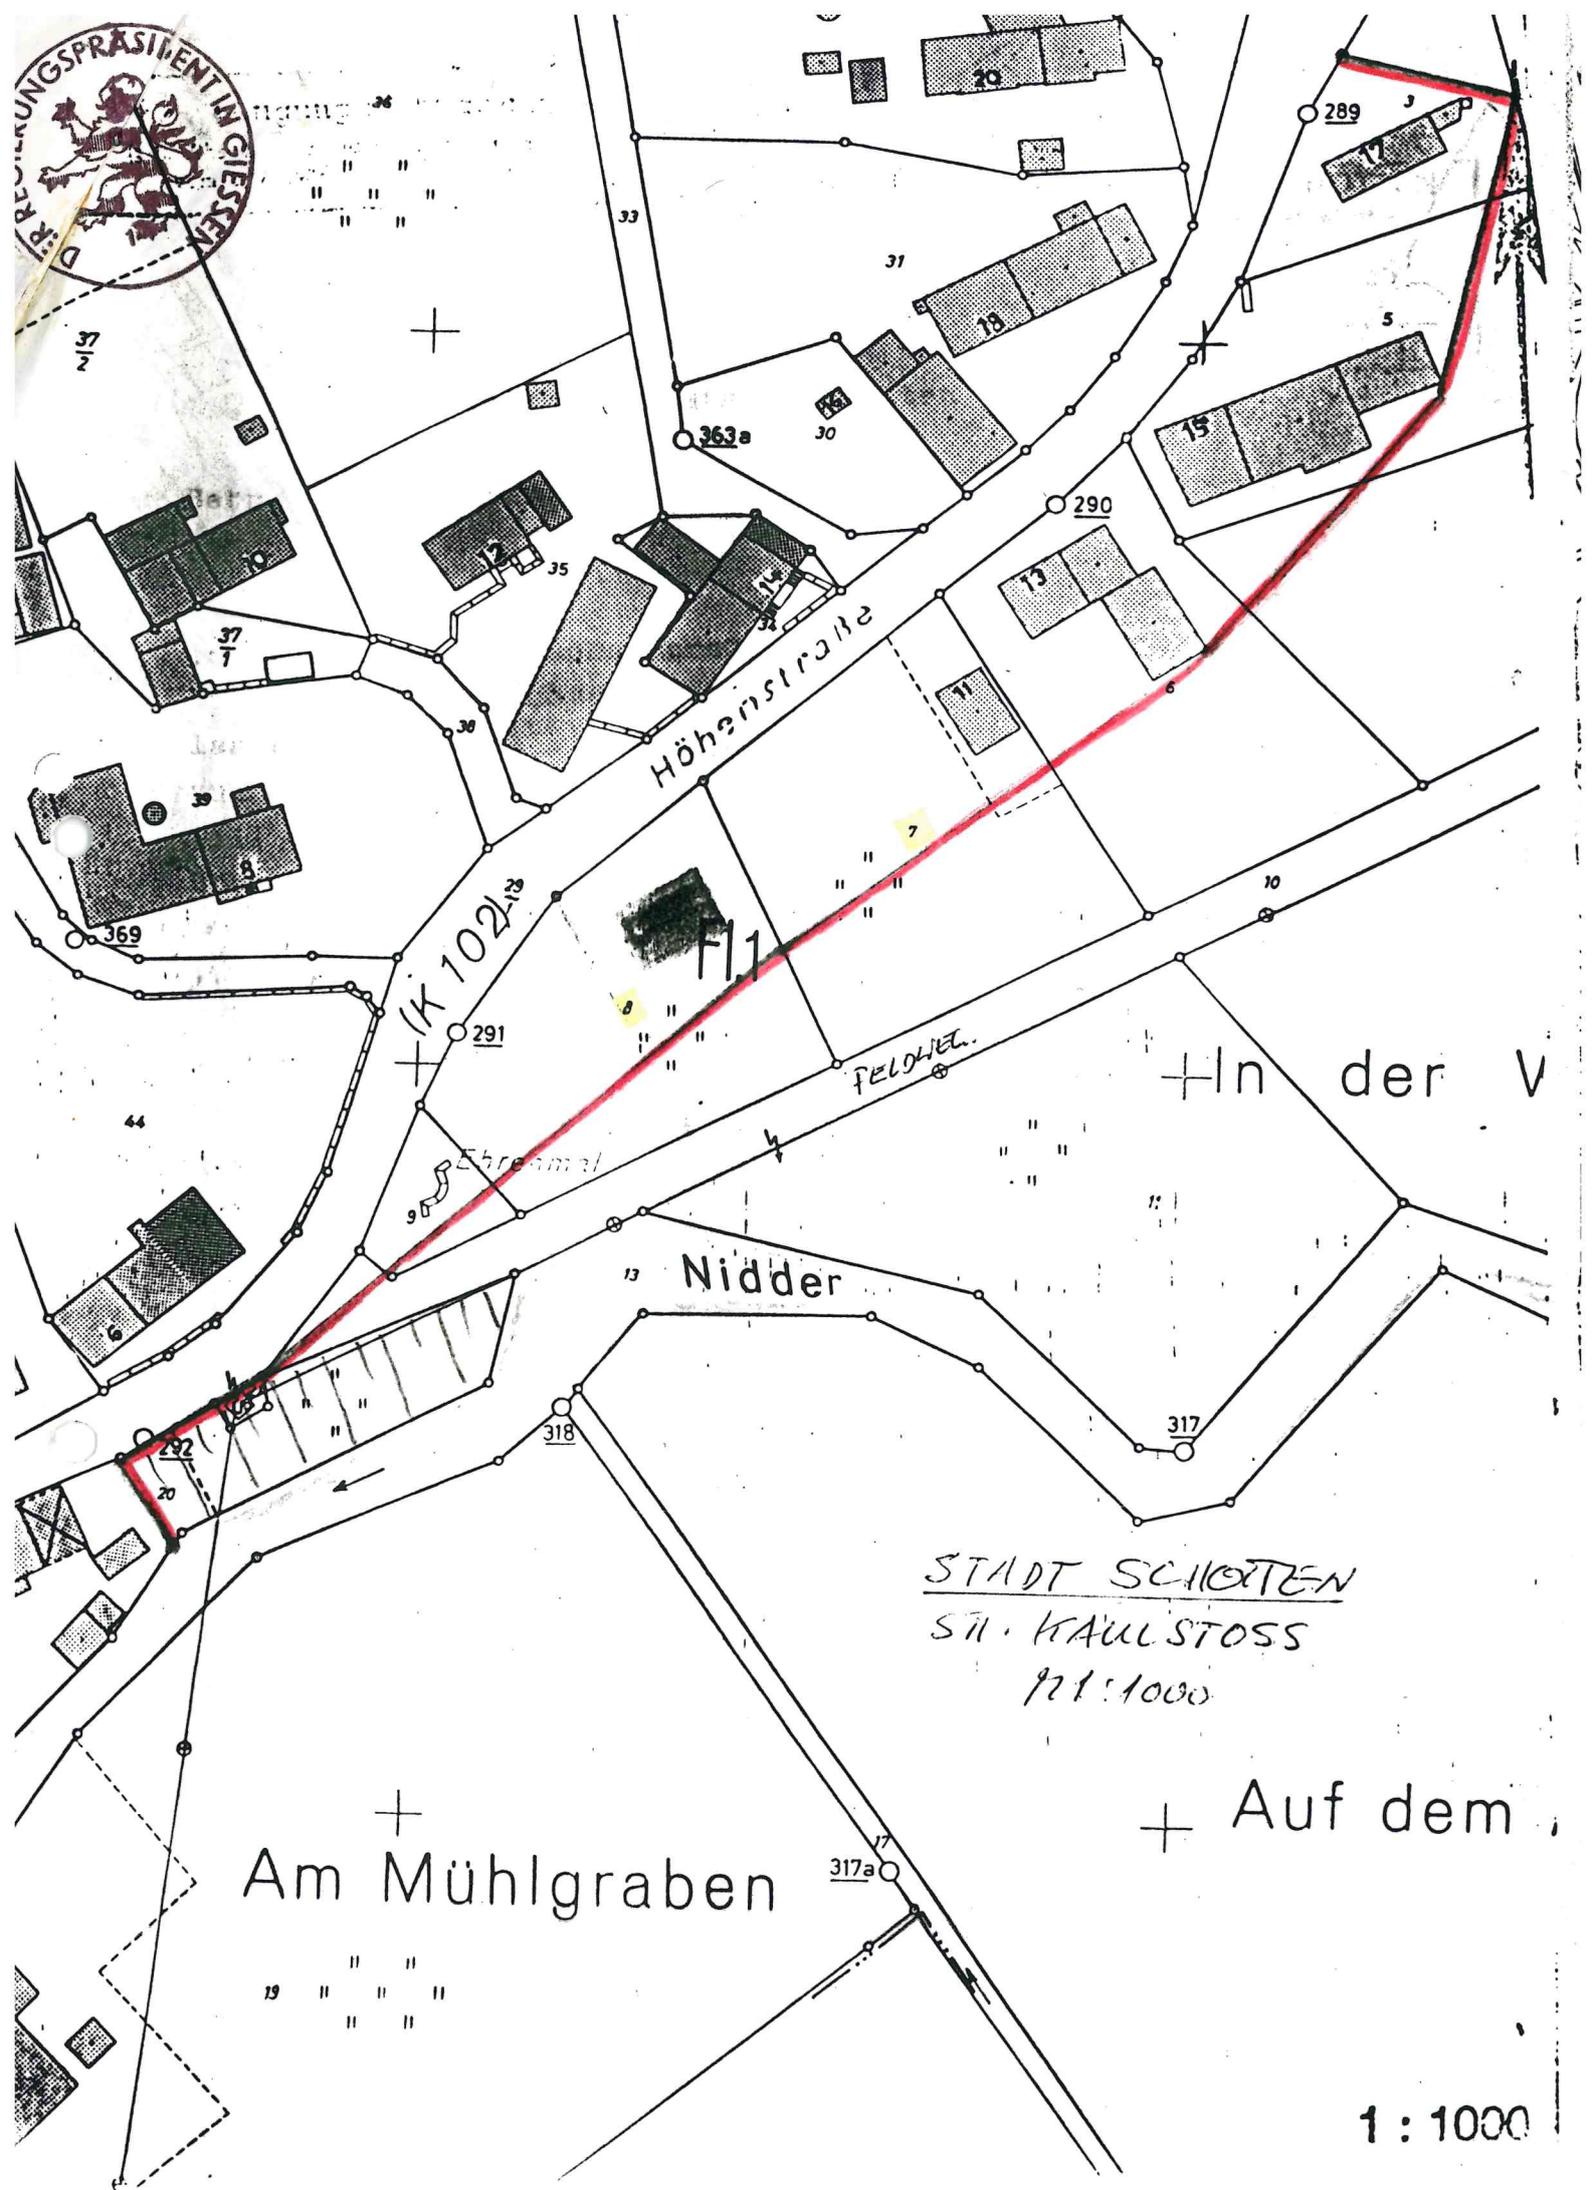

Am Mühlgraben

STADT SCHLOßTEN
SÜD. KAULSTOSS
1:1000

Auf dem

1:1000