

9. Änderung des Bebauungsplanes " Zum alten Feld "  
Erweiterung der bebaubaren Fläche auf dem Grundstück Flur 6 Nr. 101/1

Vorlage-Nr. 218/92

B e s c h l u ß :

Die Stadtverordnetenversammlung beschließt die Änderung des Bebauungsplanes " Zum alten Feld " in der Kernstadt Schotten. Die Änderung beinhaltet die Erweiterung der bebaubaren Fläche auf dem Grundstück Flur 6 Nr. 101/1.

(siehe Plankopie)

Die Auflagen des Hess. Straßenbauamtes werden erfüllt.


Die für den Straßenbau erforderlichen Mittel werden im Haushalt 1993 eingestellt.

Abstimmungsergebnis: 25 Ja-Stimmen  
(ohne Stv. Neumann)

Für die Richtigkeit des Aussages:  
6479 Schotten, den 25. Juni 1992



# Schotten, Flur 6

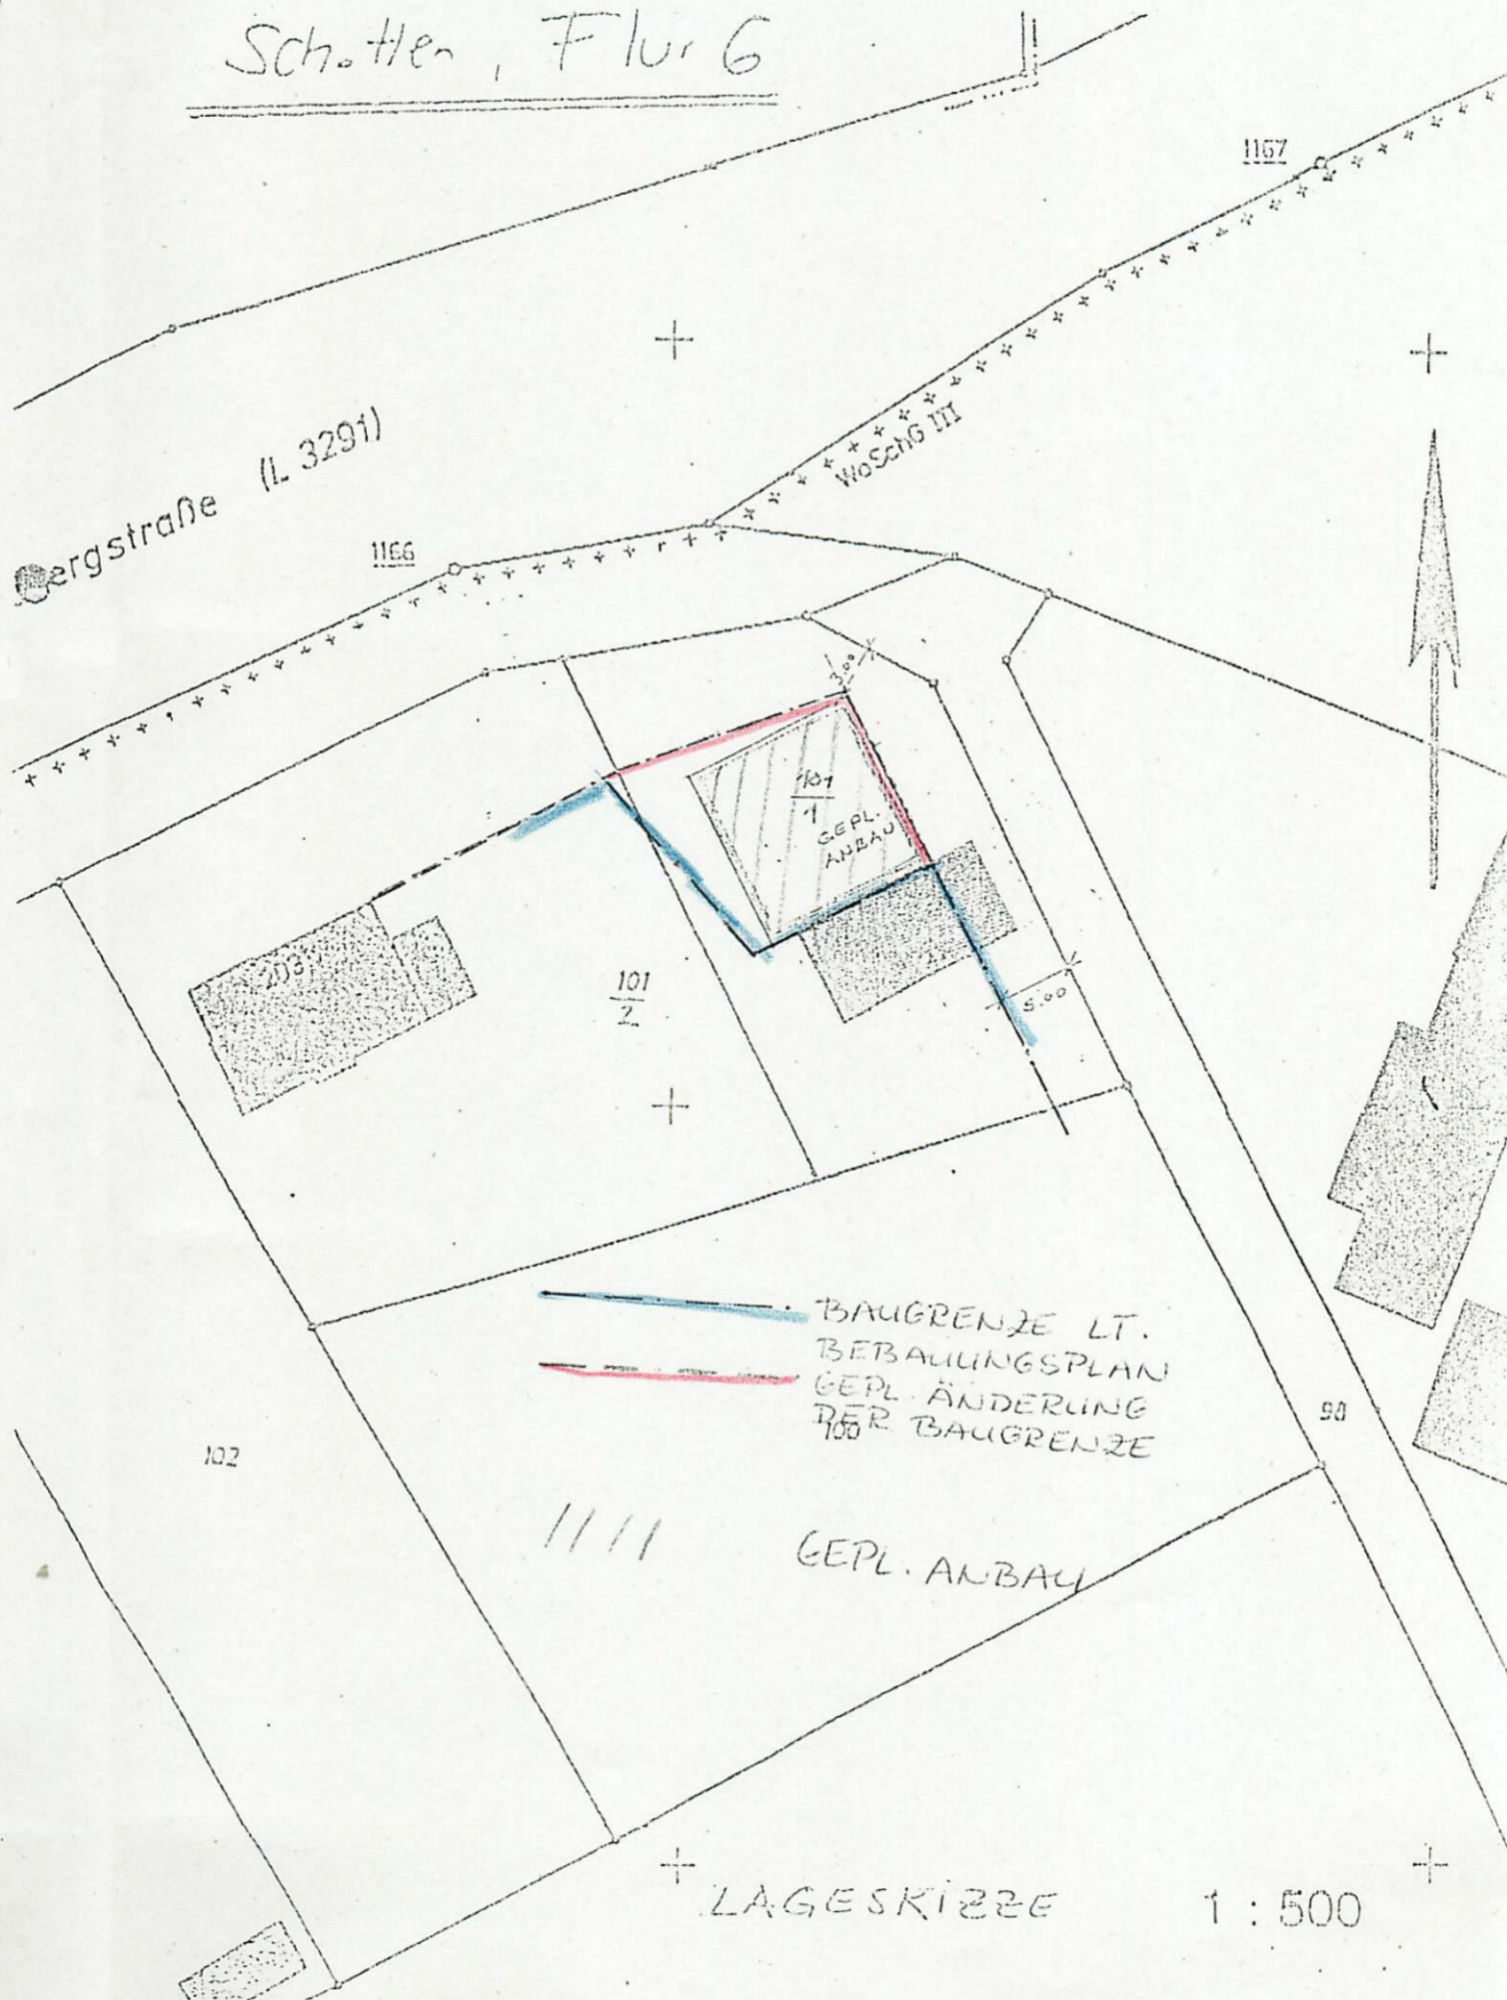

LAGESKIZZE

1 : 500