

**Auszug aus der Niederschrift
der Stadtverordnetenversammlung
von der Sitzung am 17.12.1992 TOP: 8 Vorl.-Nr. 265/92**

**Anderung des Bebauungsplanes "Zum alten Feld" in Schotten 1
Erweiterung der bebaubaren Fläche auf den Grundstücken Flur 7
Nr. 406/1 und 406/2**

Beschluß:

Die Stadtverordnetenversammlung beschließt der geplanten
Anderung des BPlanes "Zum alten Feld" in vereinfachten Verfahren
nach § 13 BauGB zuzustimmen.

Die Änderung beinhaltet die Erweiterung der bebaubaren Fläche
auf dem Grundstück Flur 7 Nr. 406/1 um 10,0 m zu dem
Nachbargrundstück Nr. 405.


Für die Richtigkeit

Schotten, den 21. Dezember 1992/fl1



Zimmermann

Zimmermann
Bürgermeister

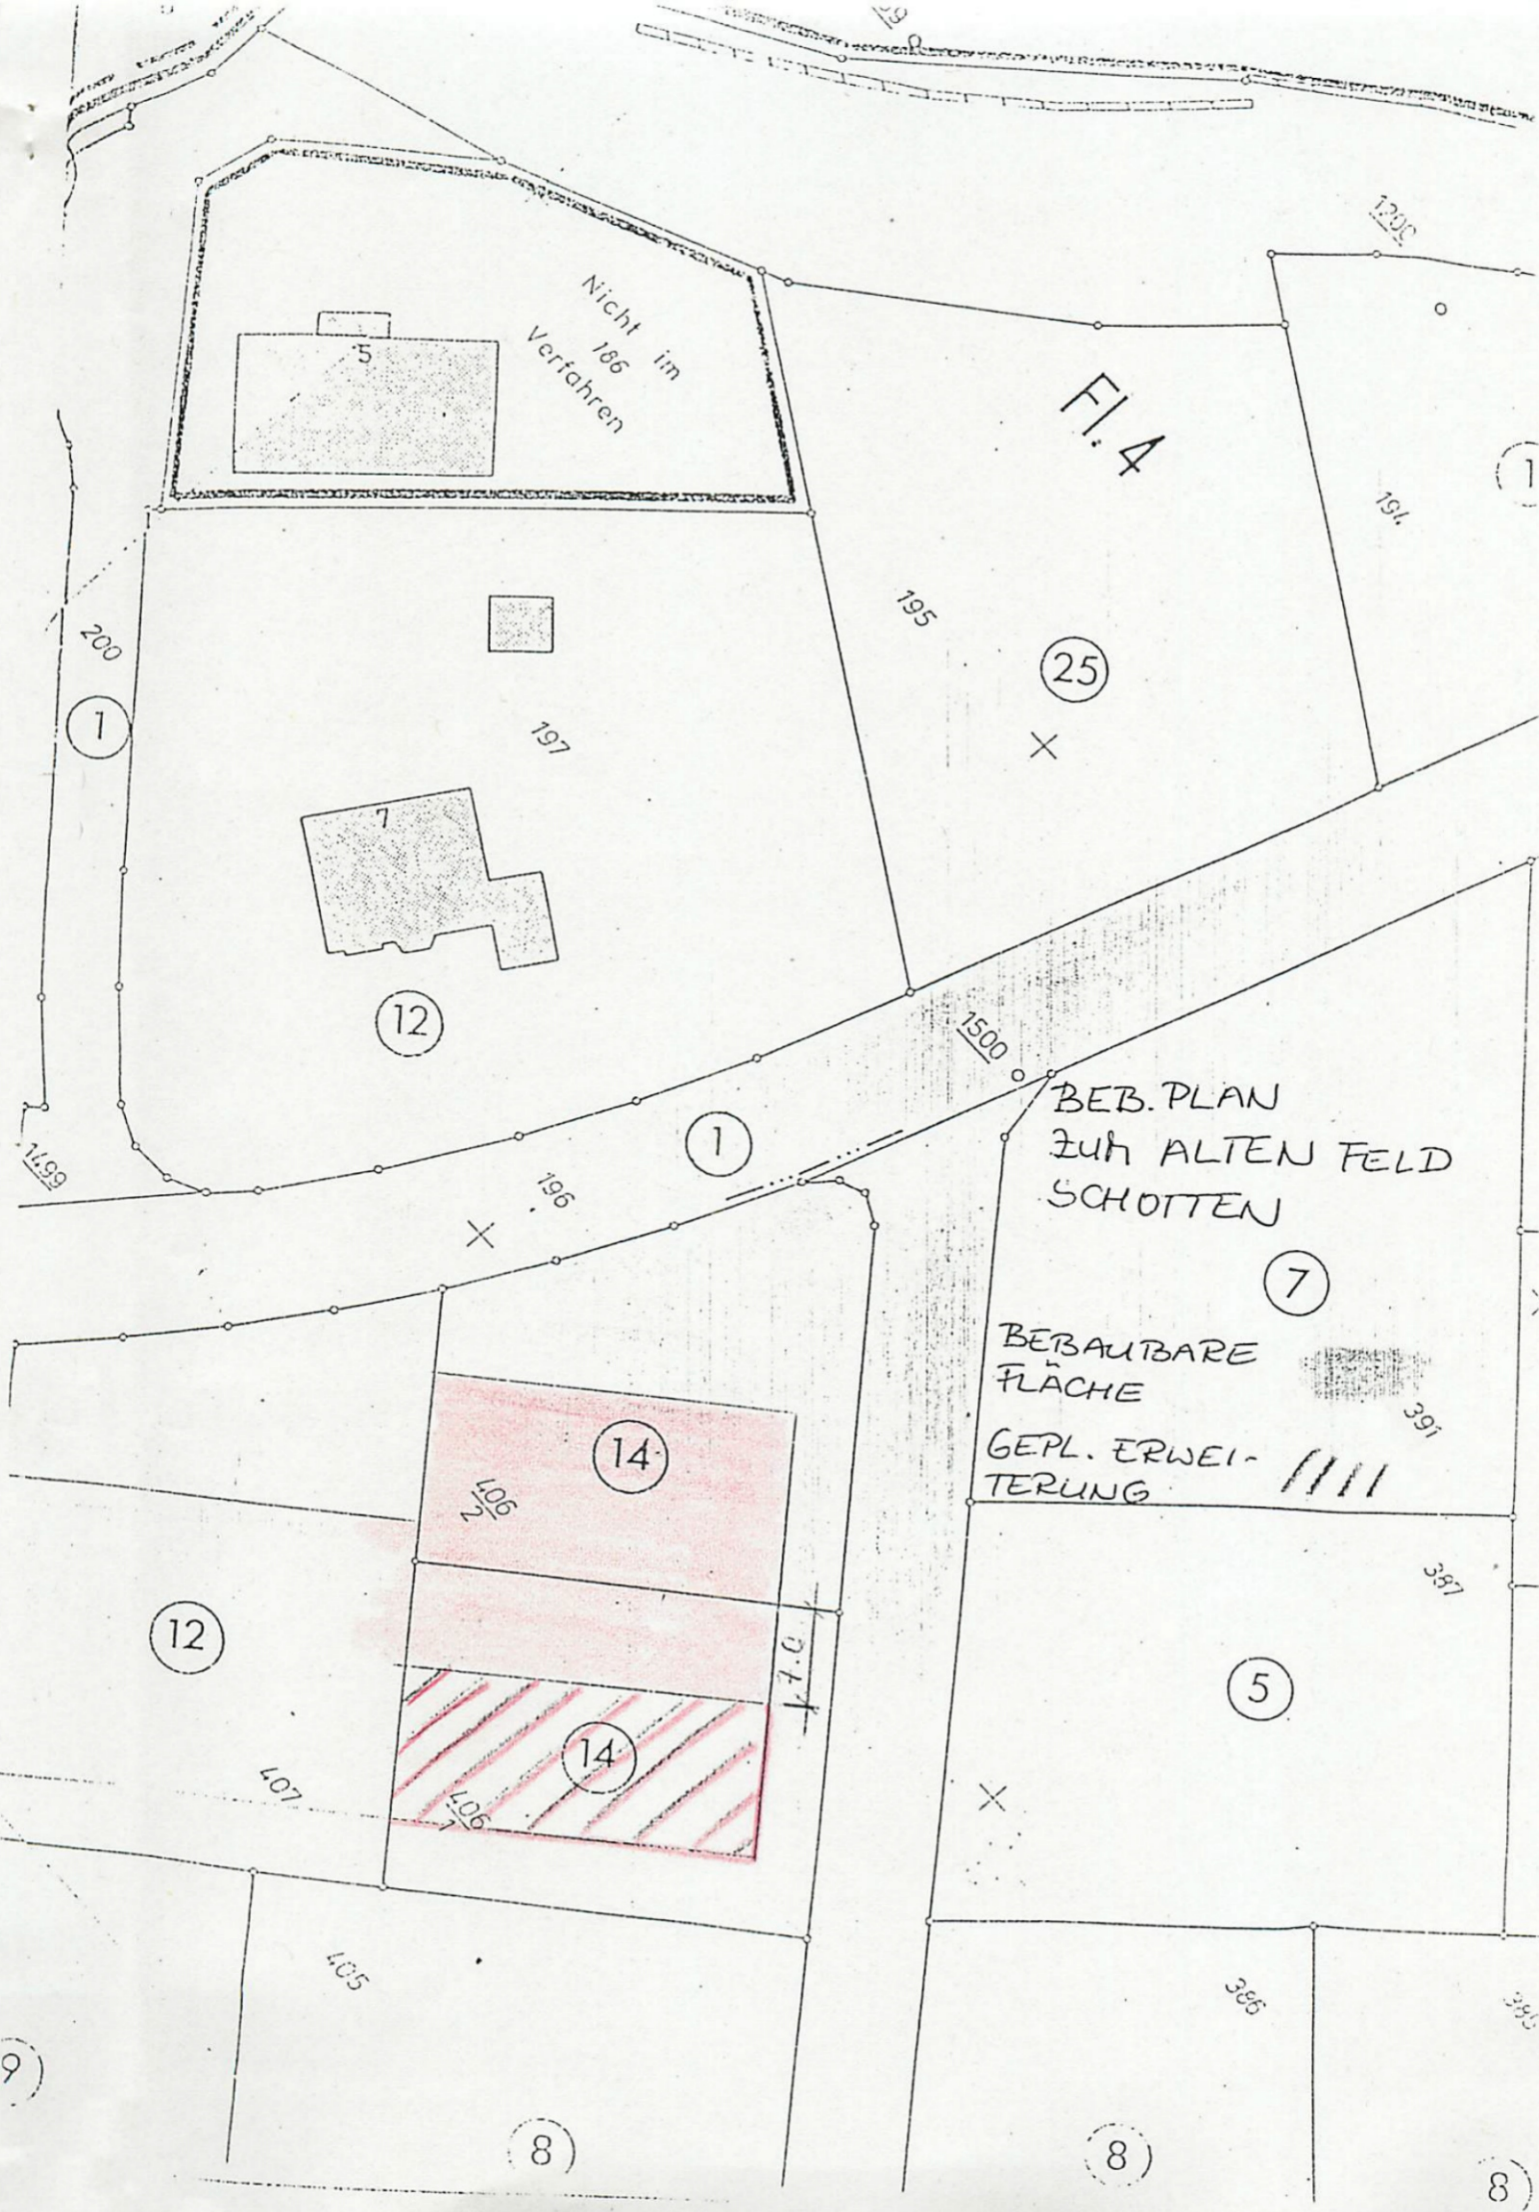

Nicht im
186
Verfahren

FL. 4

(25)

X

BEB. PLAN
ZUR ALTEN FELD
SCHOTTEN

(7)

BEBAUTBARE
FLÄCHE
GEPL. ERWEI-
TERUNG

|||||

(14)

(14)

(5)

(8)

(8)

(8)

(12)

(12)

(1)

(1)

(1)

(9)

200

195

197

1500

196

X

391

397

1407

1406

1405

385

395

140