



Darstellung alt (Maßstab 1:10.000)

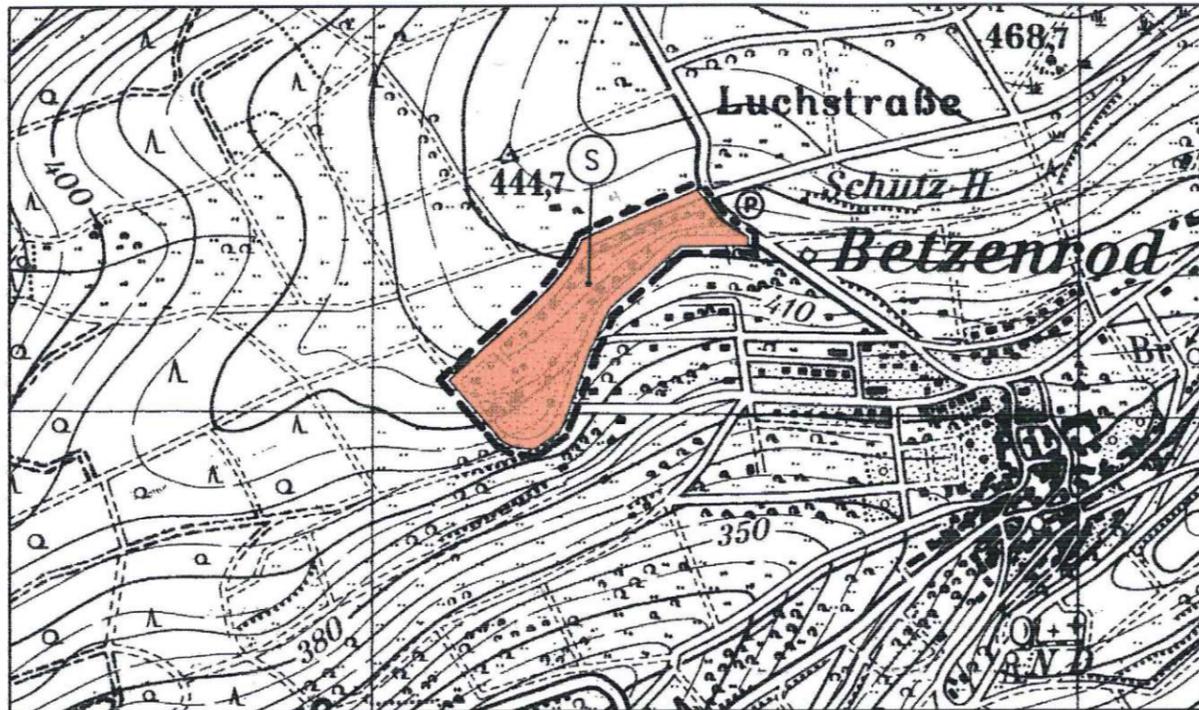

Darstellung neu (Maßstab 1:10.000)

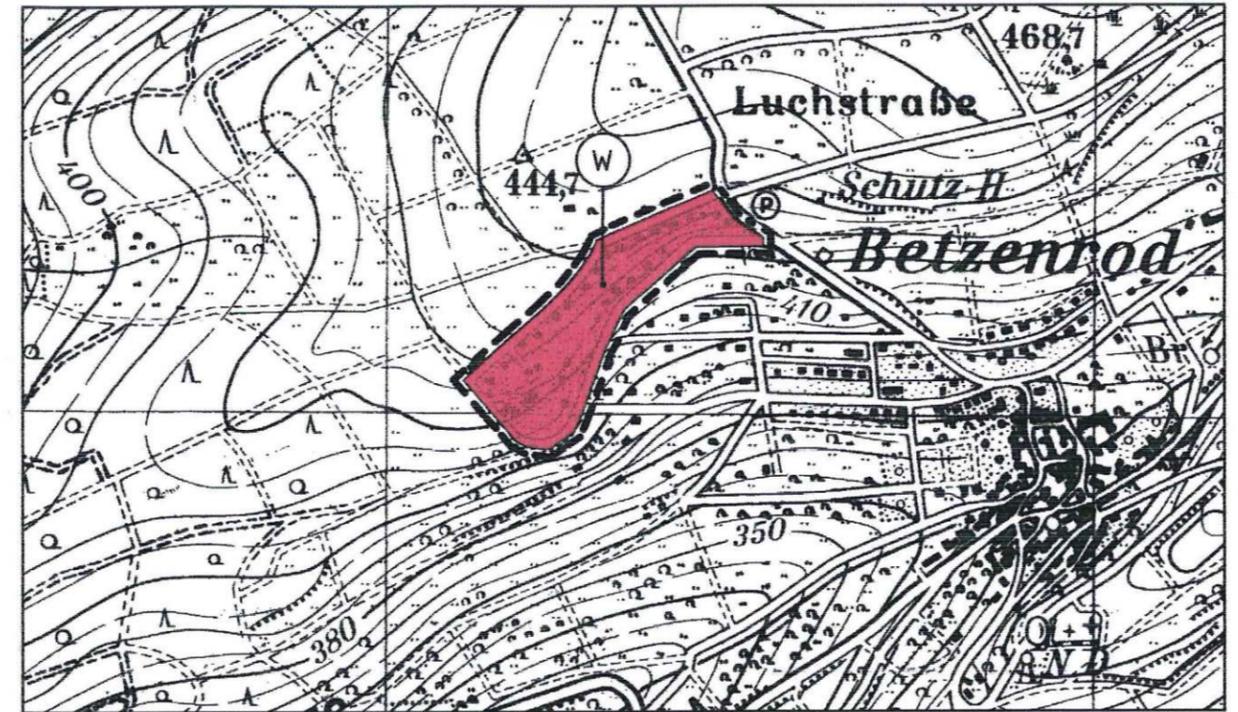

Planzeichen

	Art der baulichen Nutzung
	Wohnbaufläche (§ 1(1)1 BauNVO)
	Sonderbaufläche (§ 1(1)4 BauNVO), Zweckbestimmung Wochenendhausgebiet
	Sonstige Planzeichen
	Grenze des räumlichen Geltungsbereiches der Flächennutzungsplanänderung

Nachrichtliche Übernahme gemäß § 5 Abs. 4 BauGB:

Der Planbereich liegt in den Zonen III bzw. IIb der Trinkwasserschutzgebiete für die Wassergewinnungsanlagen der OVAG und des Krankenhauses Schotten.

Vermerke

1. Der Feststellungsbeschluss erfolgt durch die Stadtverordnetenversammlung am 14.12.2005.

Schotten, den 7. 2. 2006



Siegel der Stadt

Bürgermeister

Genehmigt

2. Genehmigungsvermerk:

mit Vfg. vom 11.05.06.
Az.: 61 d 04/01

Giessen, den 12.05.06
Regierungspräsidium
Im Auftrag



3. Inkrafttreten gem. § 6(5) BauGB:

Die Genehmigung der Flächennutzungsplanänderung wurde am 20.5.06 Ortsüblich bekannt gemacht. Damit wird die Flächennutzungsplanänderung wirksam.

Siegel der Stadt

Schotten, den 12.7.2006



Bürgermeister
Schaab-Madeisky
Bürgermeisterin

Planungsbüro Holger Fischer, Konrad-Adenauer-Str. 16 - 35440 Linden - Tel. 06403 / 9537-0, Fax. 9537-30

Stadt Schotten, Stt. Betzenrod
Änderung des Flächennutzungsplanes im Bereich
"Schöne Aussicht"
Feststellungsexemplar

Stand:	10/2002 / 14.06.04 26.08.2005 14.12.2005
Bearbeitet:	M. Wolf
gez.:	D. Schneider
Maßstab:	1 : 10.000