


Darstellung alt (Maßstab 1:10.000)

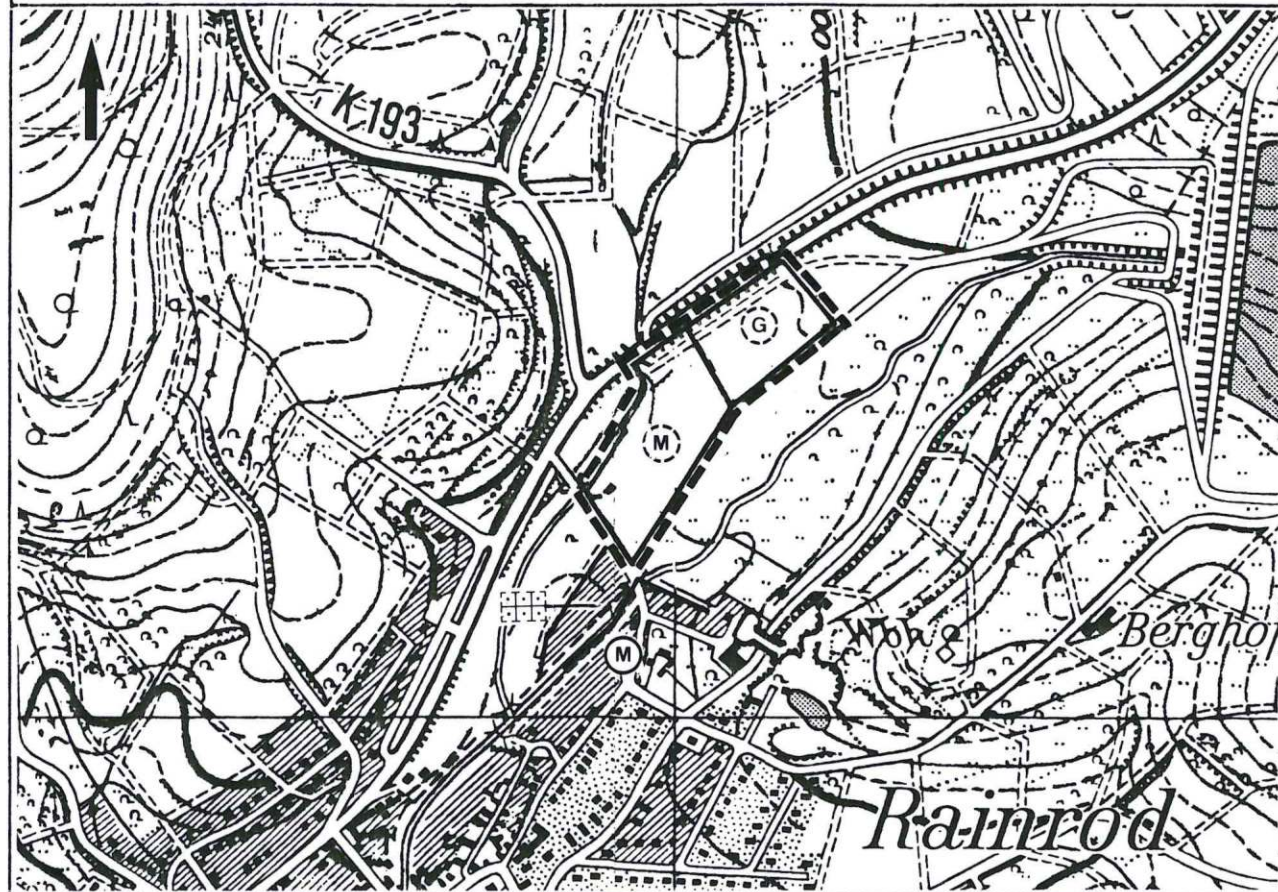

Darstellung neu (Maßstab 1:10.000)



Darstellung alt

	Art der baulichen Nutzung
(M)	Gemischte Bauflächen (Planung) (§ 1 Abs. 1 Nr. 2 BauNVO)
(G)	Gewerbliche Bauflächen (Planung) (§ 1 Abs.1 Nr. 3 BauNVO)
	Sonstige Planzeichen
	Art der baulichen Nutzung außerhalb des Geltungsbereiches
(M)	Gemischte Bauflächen (Bestand)
⊕	Grünflächen Zweckbestimmung Dauerkleingärten (Planung)
---	Grenze des räumlichen Geltungsbereiches der Flächennutzungsplanänderung

Darstellung neu

	Art der baulichen Nutzung
(G)	Gewerbliche Bauflächen (Planung) (§ 1 Abs.1 Nr.3 BauNVO)
■	Grünflächen (§ 5 Abs. 2 Nr. 5 BauGB)
⊕	Zweckbestimmung Sportplatz
⊗	Zweckbestimmung Spiel- und Freizeitfläche
⊕	Zweckbestimmung Schießanlage
	Sonstige Planzeichen
---	Grenze des räumlichen Geltungsbereiches der Flächennutzungsplanänderung
	Nachrichtliche Übernahme
GW III A	Trinkwasserschutzgebiet III A (OVAG - Gewinnungsgebiet Kohden, Rainrod, Orbes)
◇	0,4 kV-Kabel (OVAG)

Vermerke

1. Feststellungsbeschuß gem. § 6(6) BauGB i.V.m. § 2 (1) BauGB:
Der Entwurf zur Änderung des Flächennutzungsplanes wurde am 20.05.1999 als Flächennutzungsplan für den dargestellten Geltungsbereich festgestellt.

22. JUNI 1999
Schotten, den

G e n e h m i g t

mit Vfg. vom 11. 10. 1999

Az.: 61 d 04/01

Giessen, den 11. 10. 1999

Regierungspräsident

Im Auftrag

[Signature]



Siegel der Stadt

Des Magistrat der Stadt Schotten

[Signature]

Bürgermeister

3. Inkrafttreten gem. § 6(5) BauGB:

Die Genehmigung der Flächennutzungsplanänderung wurde am 11.11.99 ortsüblich bekanntgemacht. Damit wird die Flächennutzungsplanänderung wirksam.

Planungsbüro Holger Fischer, Konrad-Adenauer-Str. 16, 35440 Linden- Tel. 06403/9537-0 Fax. -30

Stadt Schotten, Stt. Rainrod

Änderung des Flächennutzungsplanes für den Bereich „Auf der Oberwiese“

Feststellungsexemplar

Planungsstand: 5/99

Bearb.: M. Wolf
gez.: C.Beil

Plangröße: 62 x 31
Maßstab: 1: 10.000