


Stadt Schotten, Kernstadt

Darstellung alt



Darstellung neu

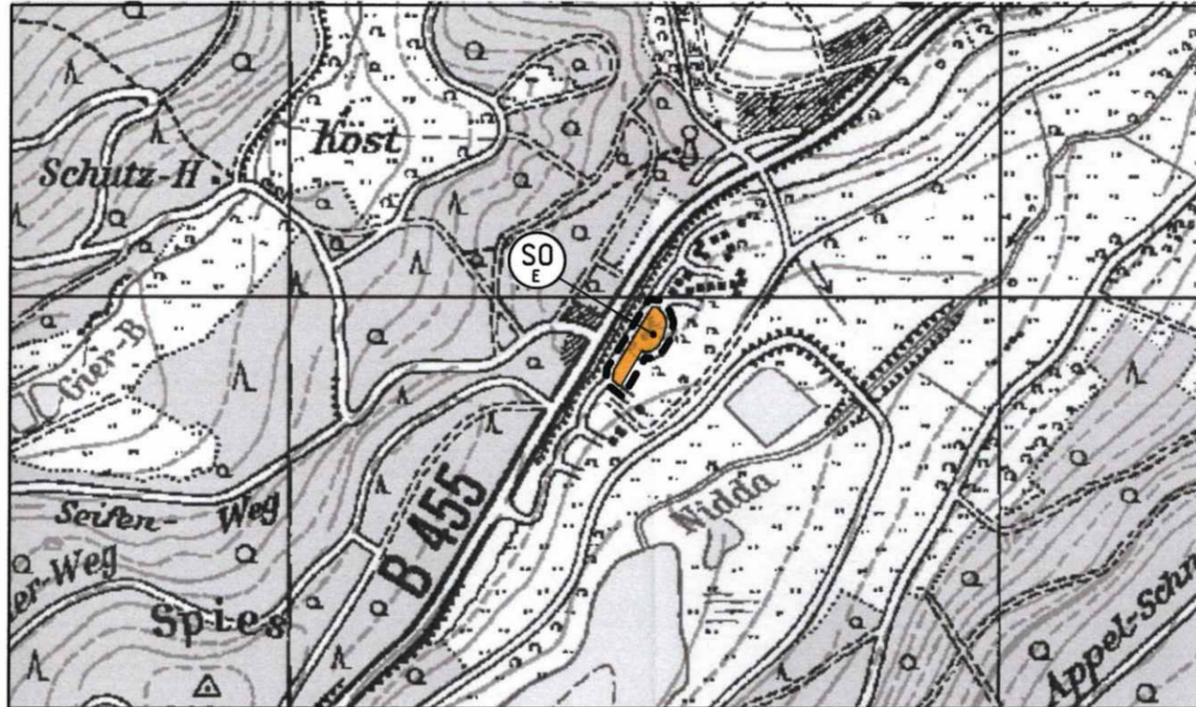

Planzeichen

| | |
|--|---|
| | Art der baulichen Nutzung (§ 5 Abs. 2 Nr. 1 BauGB) |
| | Sonderbauflächen Zweckbestimmung Erholung gemäß § 1 Abs. 1 Nr. 4 BauNVO |
| | Sonderbauflächen Zweckbestimmung Hotel gemäß § 1 Abs. 1 Nr. 4 BauNVO |
| | Sonstige Planzeichen |
| | Grenze des räumlichen Geltungsbereiches der Flächennutzungsplanberichtigung |

Vermerke

Mit dem Satzungsbeschluss des Bebauungsplanes Nr. 9 "Nidda-Stausee" 5. Änderung im Bereich "Sondergebiet Hotel" am 23.05.2013 wird die Berichtigung des Flächennutzungsplanes vorgenommen.

Schotten, den 17.06.2013

Der Magistrat der Stadt Schotten
 Siegel der Stadt

 Bürgermeisterin

Bei der nächsten Fortschreibung wird der Flächennutzungsplan an die Berichtigung angepasst.



Planungsbüro Holger Fischer, Konrad-Adenauer-Str. 16 - 35440 Linden - Tel. 06403 / 9537-0, Fax. 9537-30

Stadt Schotten, Kernstadt
 Berichtigung des Flächennutzungsplanes im Bereich des Bebauungsplanes Nr. 9 "Nidda-Stausee"
 5. Änderung im Bereich "Sondergebiet Hotel"
 gemäß § 13a Abs. 2 Nr. 2 BauGB

| | |
|-------------|------------|
| Stand: | 09.04.2013 |
| Bearbeitet: | Wolf |
| CAD: | Beil |
| Maßstab: | 1 : 10.000 |