



Darstellung der Flächen vor der Anpassung des Flächennutzungsplanes
(Auszug aus dem rechtswirksamen Flächennutzungsplan)

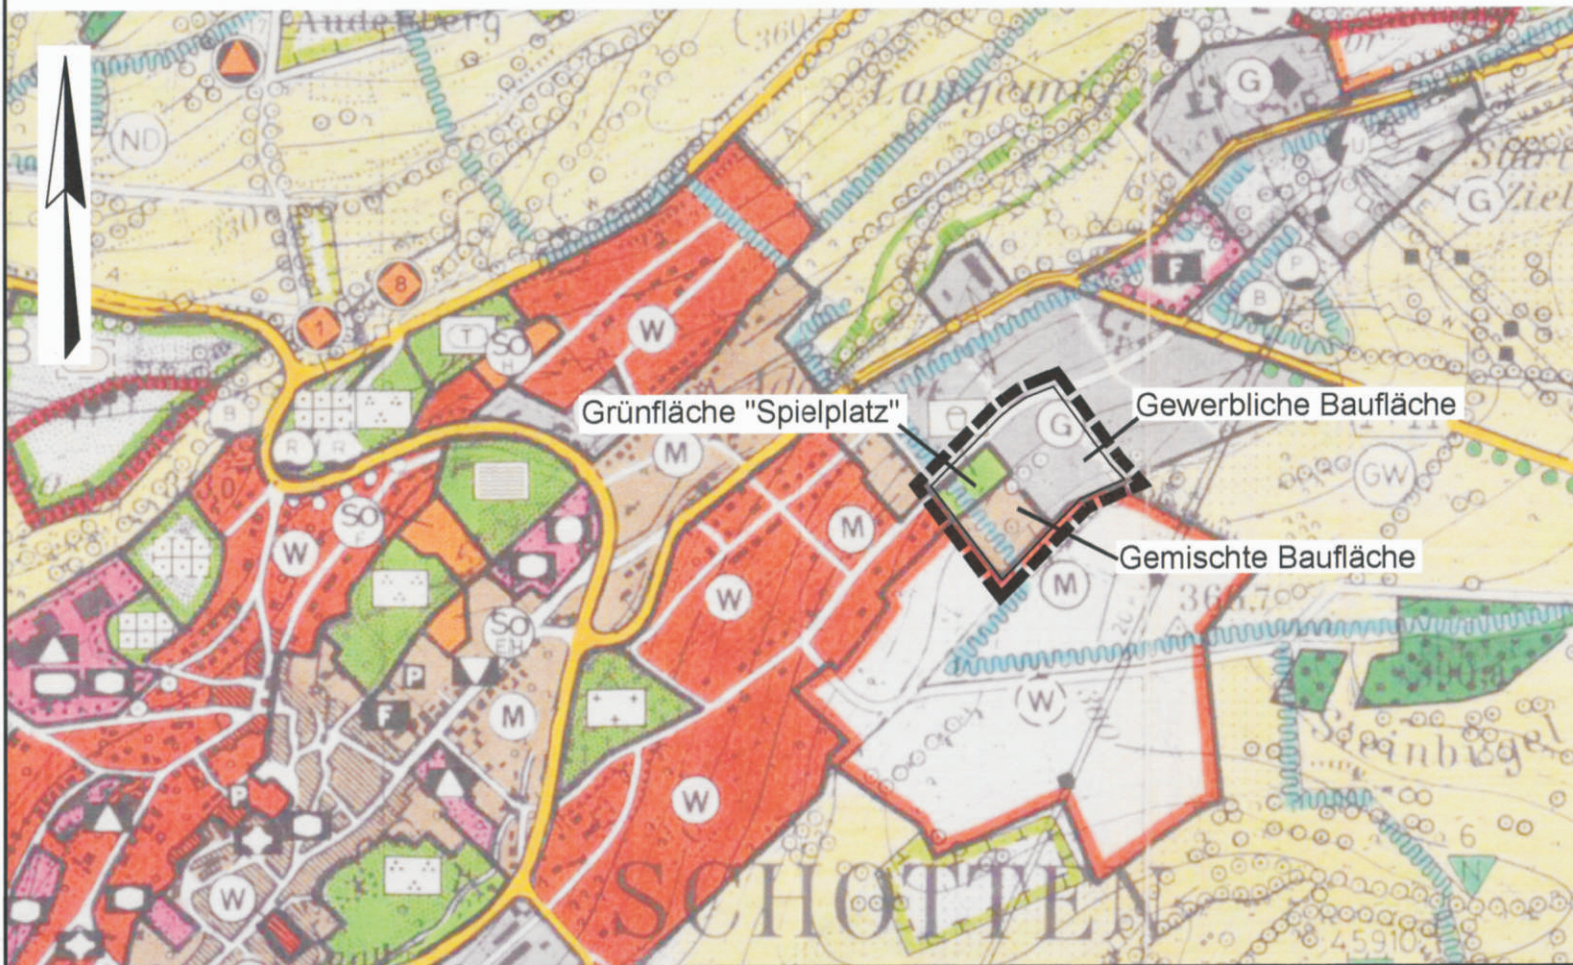

Darstellung der Flächen nach der Anpassung des rechtswirksamen
Flächennutzungsplanes

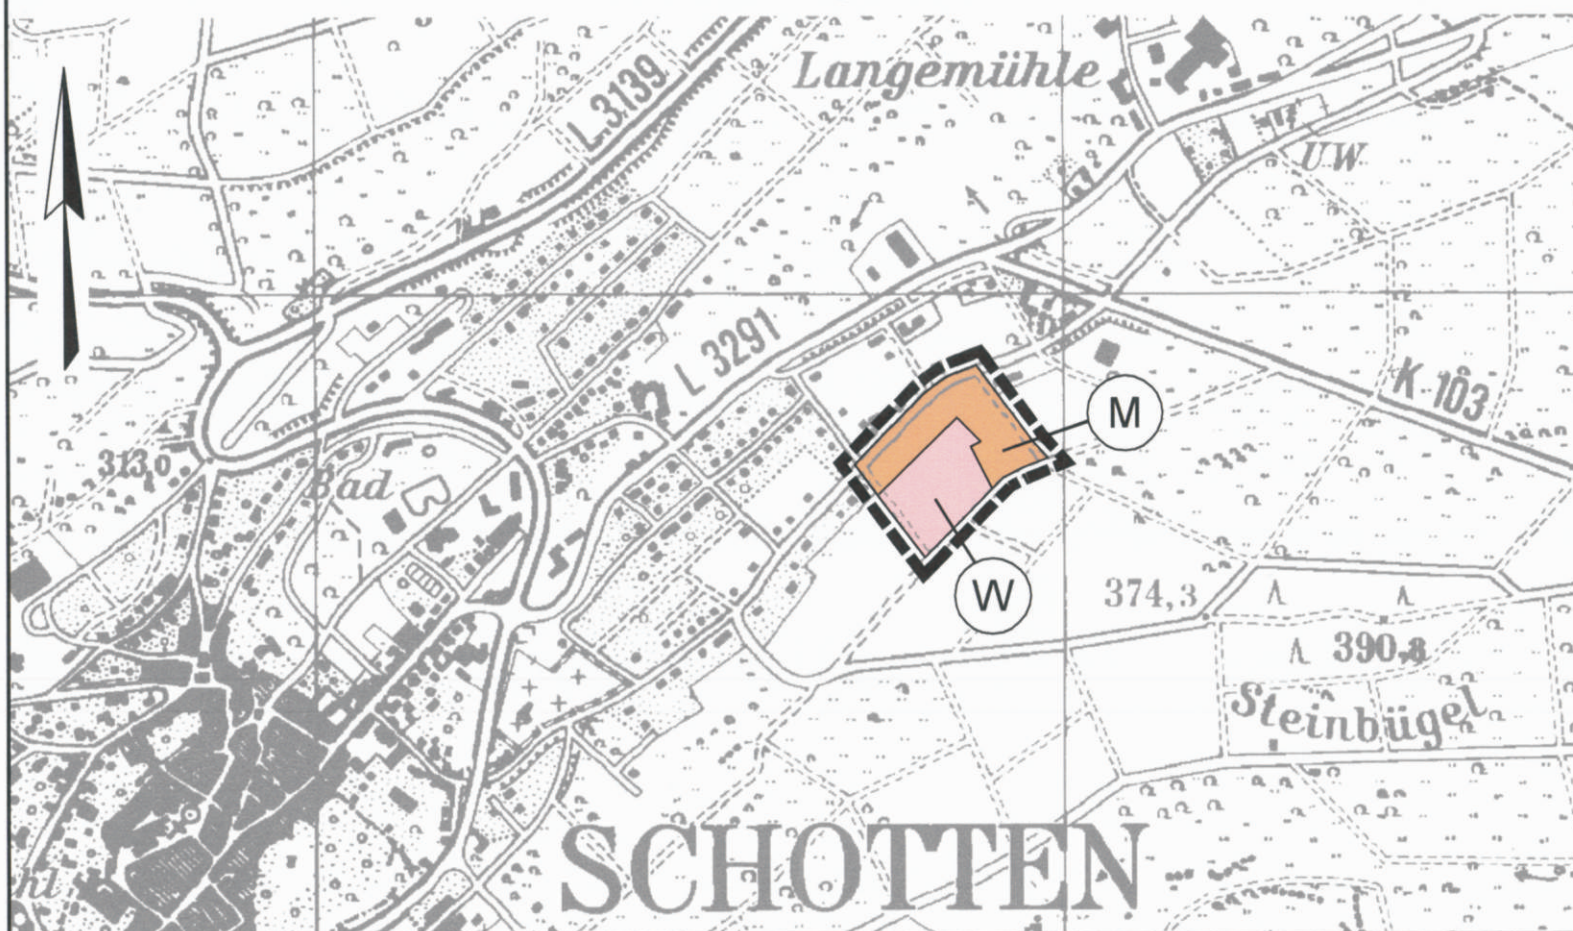

Planzeichenerklärung:

----- Geltungsbereich

W Wohnbauflächen

M Gemischte Bauflächen

Anpassung des Flächennutzungsplanes gemäß § 13a Abs. 2 Nr. 2 BauGB

Die Stadtverordnetenversammlung hat die 10. Änderung des Bebauungsplanes Nr. 8 „Zum alten Feld“, Stadtteil Schotten, nach § 13a BauGB aufgestellt und am 09.05.19 als Satzung beschlossen. Anschließend wurde das Bauleitplanverfahren durch ortsübliche Bekanntmachung zur Rechtskraft gebracht.

Der Flächennutzungsplan wird hiermit gemäß § 13a BauGB Abs. 2 Nr. 2 BauGB im Wege der Berichtigung angepasst.



Schotten, 21. JUNI 2019
[Signature]
(Bürgermeisterin)

Stadt Schotten

Anpassung des Flächennutzungsplanes für den Geltungsbereich der 10. Änderung des Bebauungsplanes Nr. 8 "Zum alten Feld", Stt. Schotten

Bearbeitet:	I. Zillinger		Maßstab:	Stand:	17.06.2019
Gezeichnet:	Gawelek		1:10.000	Zeichnungsnummer:	1817/2
Geprüft:	<i>[Signature]</i>			Ersatz für:	

Ingenieurbüro Zillinger