



# Stadt Schotten

Darstellung alt

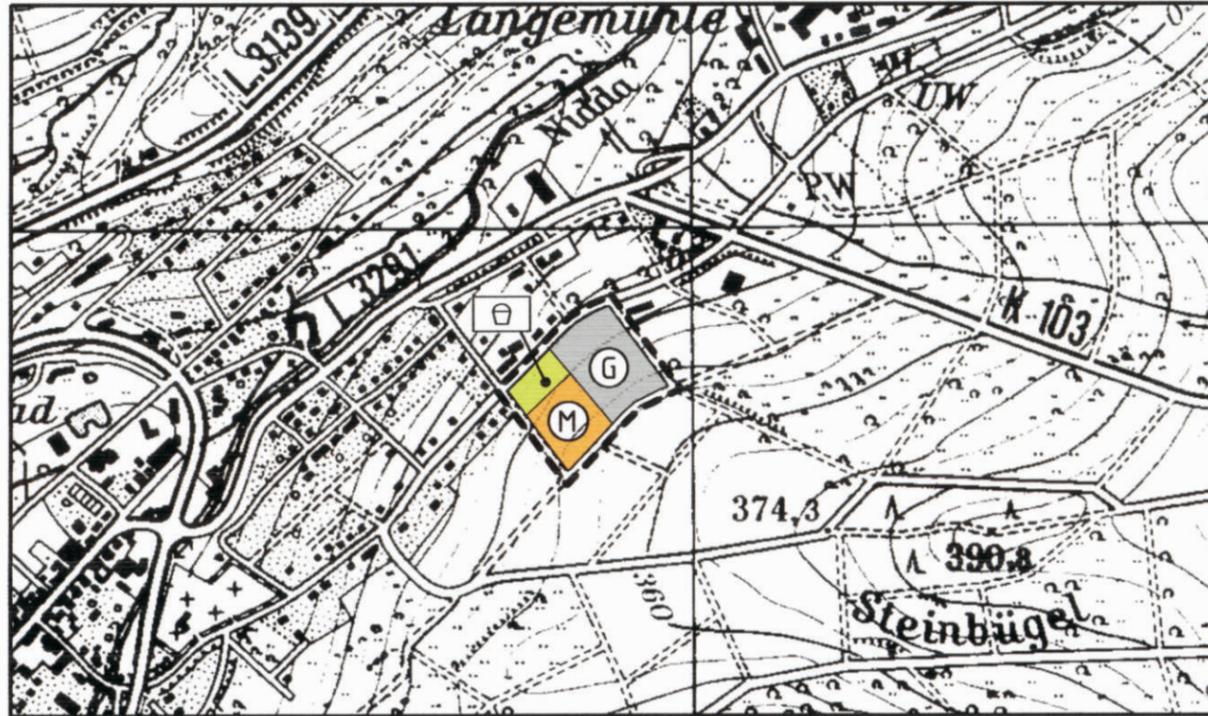

Darstellung neu

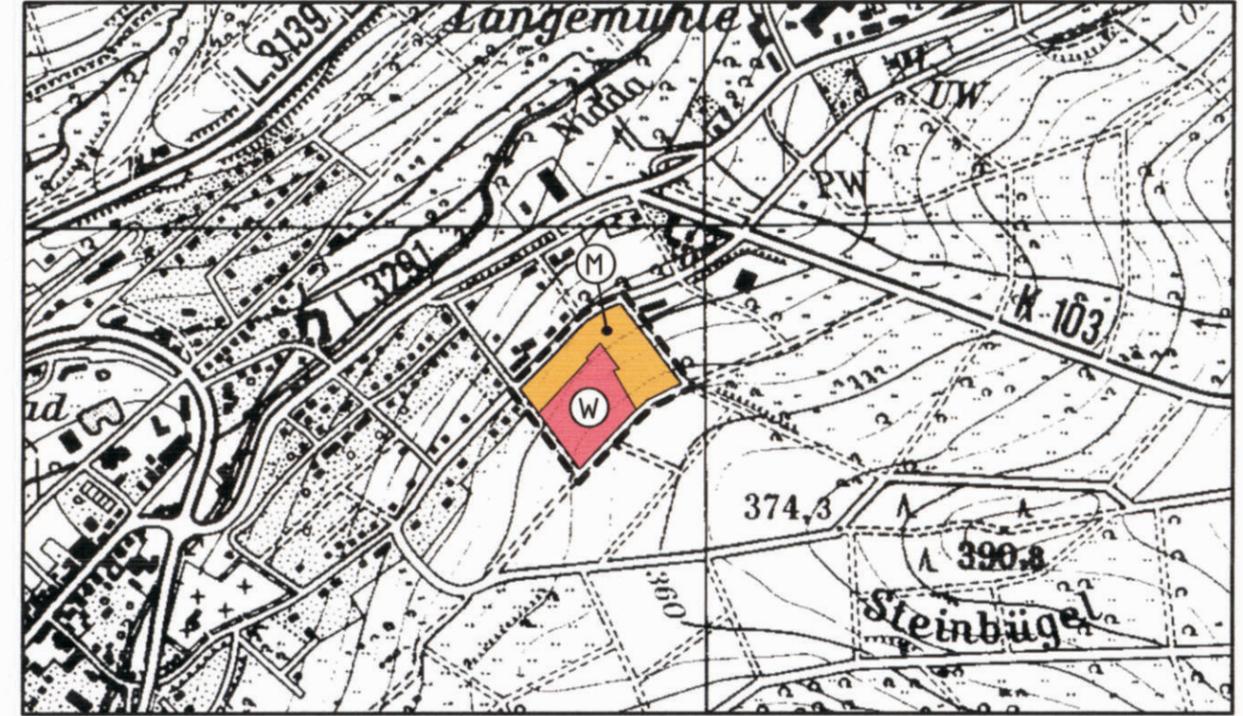

Planzeichen

|  |   |
|--|---|
|  | Art der baulichen Nutzung (§ 5(2)1 BauGB)                               |
|  | Wohnbauflächen gemäß (§ 1(1)1 BauNVO)                                   |
|  | Gemischte Bauflächen gemäß (§ 1(1)2 BauNVO)                             |
|  | Gewerbliche Bauflächen gemäß (§ 1(1)3 BauNVO)                           |
|  | Grünflächen (§ 5(2)5 BauGB)   |
|  | Zweckbestimmung: Spielplatz   |
|  | Sonstige Planzeichen  |
|  | Grenze des räumlichen Geltungsbereiches der Flächennutzungsplanänderung |

Vermerke

Mit dem Satzungsbeschluss des Bebauungsplanes "Zum alten Feld", 6. Änderung am 12. 11. 2009, wird die Berichtigung des Flächennutzungsplanes beschlossen.

Siegel der Stadt

Schotten, den 20. 11. 2009



*Schaab-Madersky*  
Schaab-Madersky, Bürgermeisterin

Bei der nächsten Fortschreibung wird der Flächennutzungsplan an die Berichtigung angepasst.



Planungsbüro Holger Fischer, Konrad-Adenauer-Str. 16 - 35440 Linden - Tel. 06403 / 9537-0, Fax. 9537-30

Stadt Schotten, Stadtteil Schotten  
2. Berichtigung des Flächennutzungsplanes im Bereich des Bebauungsplanes "Zum alten Feld"  
6. Änderung  
gemäß § 13a Abs. 2 Nr. 2 BauGB

|             |            |
|-------------|------------|
| Stand:      | 11/2009    |
| Bearbeitet: | Wolf       |
| CAD:        | Schneider  |
| Maßstab:    | 1 : 10.000 |