



# Stadt Schotten

Darstellung alt

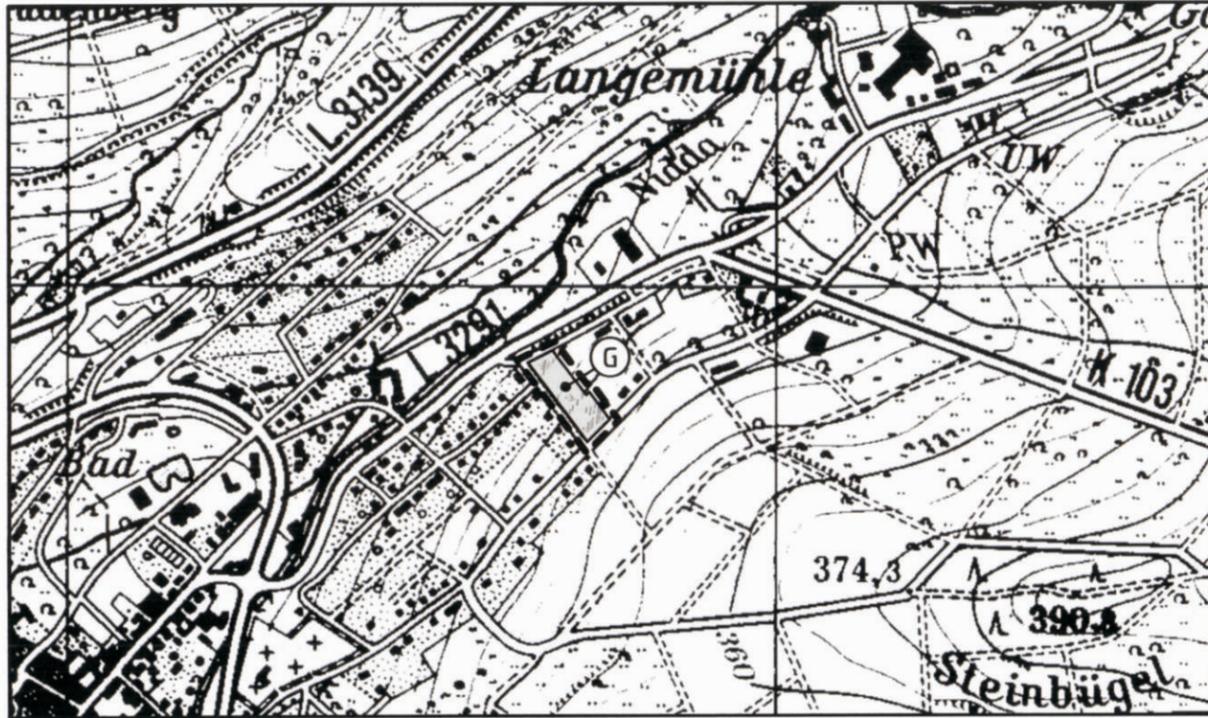

Darstellung neu

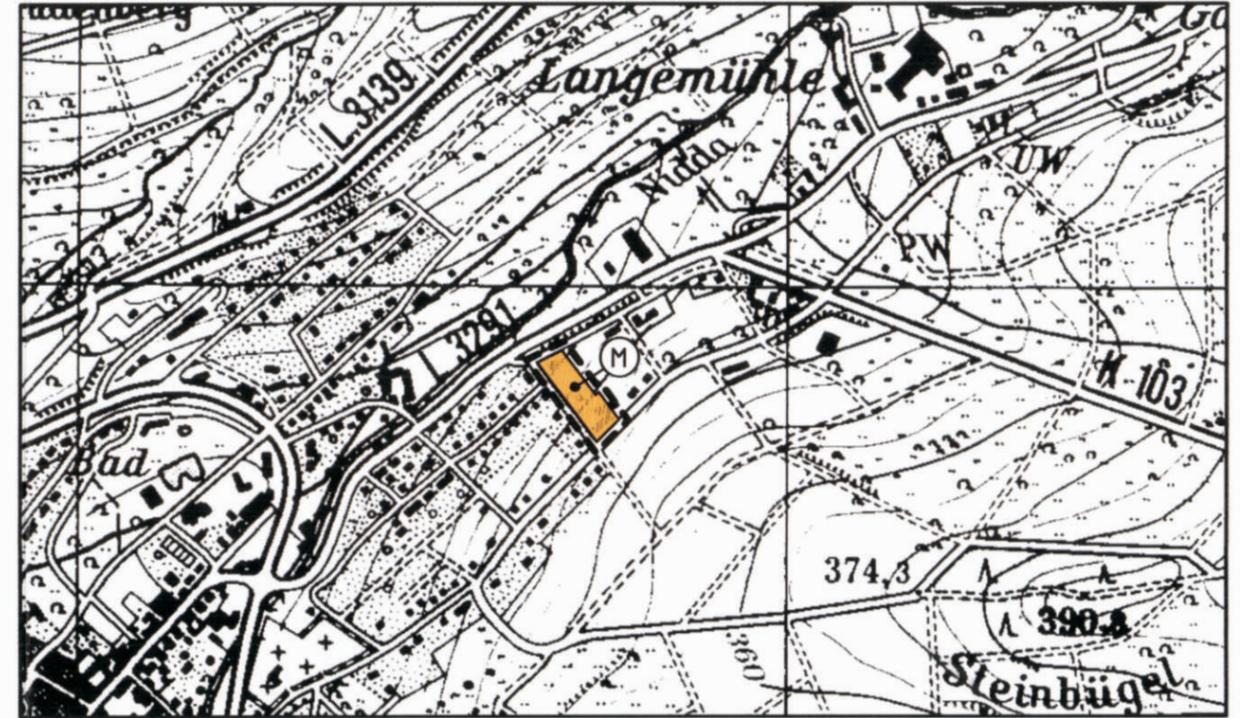

Planzeichen

|  |   |
|--|---|
|  | Art der baulichen Nutzung (§ 5 Abs. 2 Nr. 1 BauGB)                          |
|  | Gemischte Bauflächen  |
|  | Gewerbliche Bauflächen  |
|  | Sonstige Planzeichen  |
|  | Grenze des räumlichen Geltungsbereiches der Flächennutzungsplanberichtigung |

Vermerke

Mit dem Satzungsbeschluss des Bebauungsplanes "Zum alten Feld", 7. Änderung am 11. 11. 2010 wird die Berichtigung des Flächennutzungsplanes beschlossen.

Schotten, den 15. 11. 2010



Siegel der Stadt

Schaab, Bürgermeisterin

Bei der nächsten Fortschreibung wird der Flächennutzungsplan an die Berichtigung angepasst.



Planungsbüro Holger Fischer, Konrad-Adenauer-Str. 16 - 35440 Linden - Tel. 06403 / 9537-0, Fax. 9537-30

Stadt Schotten, Stadtteil Schotten  
 Berichtigung des Flächennutzungsplanes im Bereich  
 des Bebauungsplanes "Zum alten Feld"  
 7. Änderung  
 gemäß § 13a Abs. 2 Nr. 2 BauGB

|             |            |
|-------------|------------|
| Stand:      | 30.09.2010 |
| Bearbeitet: | Wolf       |
| CAD:        | Schneider  |
| Maßstab:    | 1 : 10.000 |