



Darstellung alt (Maßstab 1:10.000)

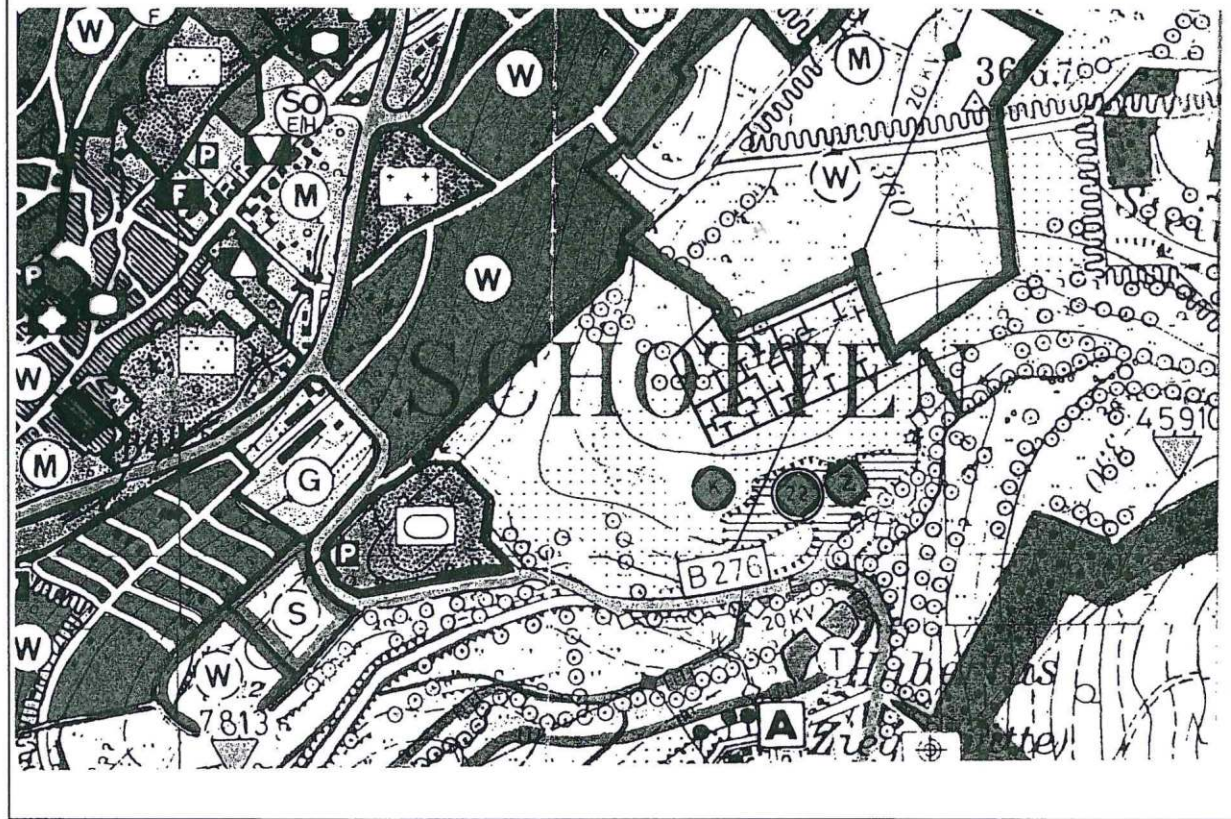

Darstellung neu (Maßstab 1:10.000)

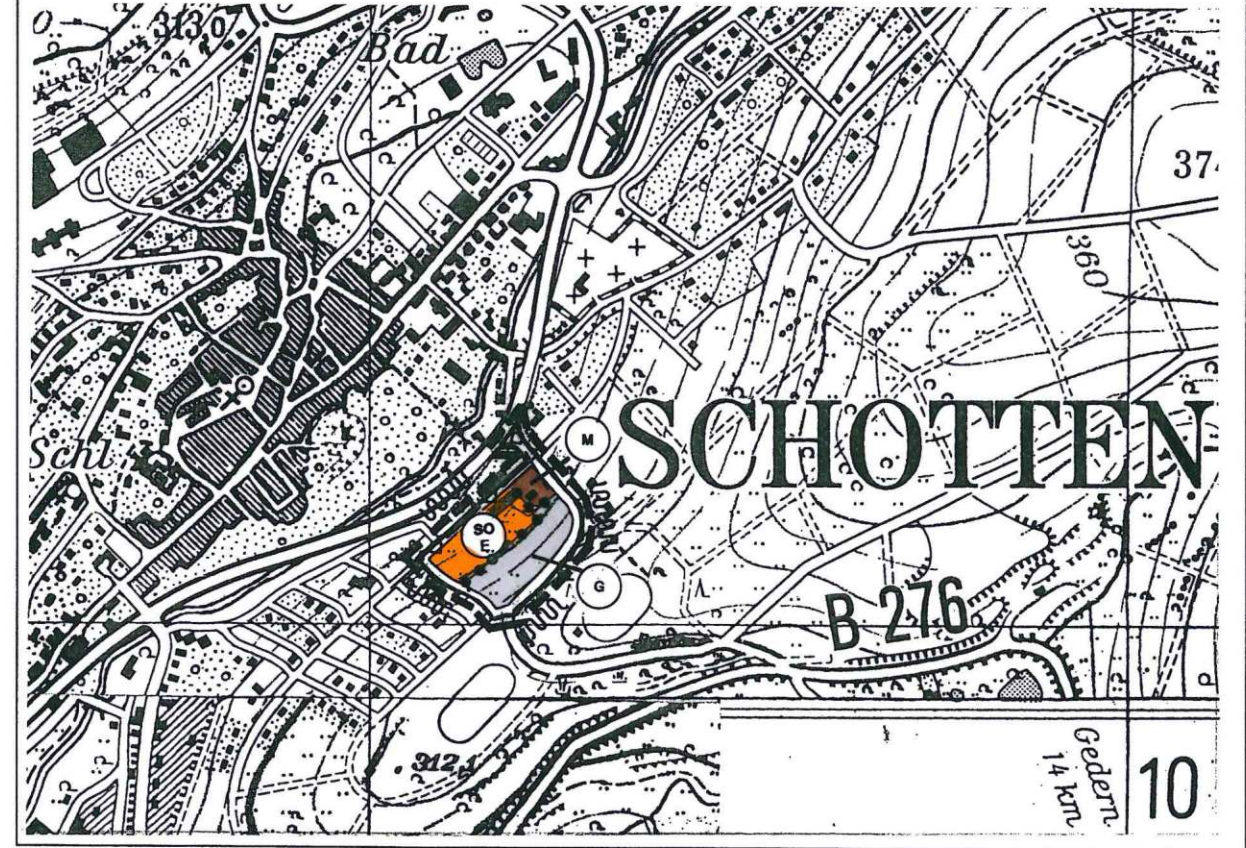

Zeichenerklärung

	Art der baulichen Nutzung
	Mischgebietsflächen (gemäß § 1(1)2 BauNVO)
	Gewerbliche Bauflächen (gemäß § 1(1)3 BauNVO)
	Sondergebietsflächen (gemäß § 1(1)4 BauNVO) Zweckbestimmung: Einzelhandel
	Sonstige Planzeichen
	Abgrenzung unterschiedlicher Nutzung
	Grenze des räumlichen Geltungsbereiches
	Nachrichtliche Übernahme
	Der Planbereich liegt in der Zone IIIB des Trinkwasserschutzgebietes für die Stadt Schotten (TWS-Nr. 11.075)
	20 kV- und 0,4 kV-Kabel (OVAG)

Vermerke

1. Der Feststellungsbeschluss erfolgte durch die Stadtverordnetenversammlung am 31.05.2001.

Schotten, den 22. Juni 2001

Der Magistrat der Stadt Schotten
Siegel der Stadt

Bürgermeister

2. Genehmigungsvermerk **G e n e h m i g t**

mit Vfg. vom 27.07.2001
Az.: 61 d 04/01

Giessen, den 27.07.2001

Regierungspräsidium
Im Auftrag

Stadt Schotten, Kernstadt
Änderung des Flächennutzungsplanes für
den Bereich: „Märzwiesen“



Planungsstand: 05/2001
Feststellungsexemplar
Bearb.: M. Wolf
gez.: Kaluscha