

Bekanntmachung

der Ergebnisse von Liegenschaftsvermessungen nach dem Hessischen Vermessungs- und Geoinformationsgesetz

Es wird bekannt gemacht, dass in der

Gemeinde **Schotten** Gemarkung **Schotten**
Flur **6; 7**
Flurstück(e) **136, 141, 149-157, 170-178, 180-190, 191/1, 193-217 ; 103/2, 104, 122/1**
Lagebezeichnung **Am Krämersrain / An der Atzelhecke**

eine

- Grenzfestlegung
- Grenzfeststellung
- Abmarkung

nach den Bestimmungen der §§ 9 bis 15 des Hessischen Vermessungs- und Geoinformationsgesetzes vom 6. September 2007 (GVBl. I S. 548), zuletzt geändert durch Gesetz vom 30. September 2021 (GVBl. S. 602) vorgenommen wurde. Über die Maßnahme und deren Ergebnis wurde eine Niederschrift aufgenommen, die Bestandteil dieser Bekanntmachung ist.

Rechtsbehelfsbelehrung

Gegen vorgenannte Maßnahme kann innerhalb eines Monats nach Bekanntgabe bei der unten genannten Vermessungsstelle schriftlich oder zur Niederschrift Widerspruch erhoben werden. Die Maßnahme gilt zwei Wochen nach ihrer Bekanntmachung als bekannt gegeben.



Dipl.-Ing. Döll & Peter

Öffentlich bestellte Verm.-Ing.
Rockelsgasse 23

36341 Lauterbach

Tel. 06641 / 55 36 - Fax 12 01
info@doell-peter.de

Lauterbach, den 14.09.2022

Vermessungsstelle: **ÖbVI Dipl.-Ing. Arnold Döll**

Aktenzeichen: **40979**

Katasterbehörde: **Amt für Bodenmanagement Fulda**

Aktenzeichen:

Gemarkung: **Schotten**

Niederschrift über die Anhörung der Beteiligten und das Ergebnis der

- Grenzfestlegung
- Grenzfeststellung
- Abmarkung

Die Niederschrift wurde aufgenommen am **14.09.2022** in **Lauterbach**

I. Betroffene Flurstücke

Flur 6	Flurstücke 136, 141, 149-157, 170-178, 180-190, 191/1, 193-217
7	103/2, 104, 122/1

Die Lage der betroffenen Flurstücke und Grenzpunkte ist aus der beigefügten Skizze zu ersehen.

II. Untersuchung und Feststellung der bereits im Liegenschaftskataster nachgewiesenen Grenzpunkte

- Die Abmarkungen zu den in der Skizze entsprechend gekennzeichneten Grenzpunkten wurden in Übereinstimmung mit dem für sie maßgebenden Katasternachweis vorgefunden. Es wird festgestellt, dass diese örtlichen Grenzmarken die rechtmäßige Grenze kennzeichnen.
- Die Abmarkungen zu den in der Skizze entsprechend gekennzeichneten Grenzpunkten wurden nicht in Übereinstimmung mit dem für sie maßgebenden Katasternachweis vorgefunden. Näheres ergibt sich aus der Skizze und den zugehörigen Erläuterungen. Es wird festgestellt, dass die betreffenden örtlichen Grenzmarken nicht die rechtmäßige Grenze kennzeichnen. Die korrekte Position der betreffenden Grenzpunkte in der Örtlichkeit wurde durch Übertragung des Katasternachweises festgestellt.
- An den in der Skizze entsprechend gekennzeichneten Grenzpunkten wurden keine Grenzmarken vorgefunden. Die örtliche Lage der betreffenden Grenzpunkte wurde nach dem Katasternachweis festgestellt.

Skizze zur Niederschrift

Diese Skizze ist ein Bestandteil der Niederschrift vom

14.09.2022

Gemarkung:

Schotten

Flur:

6 ; 7

Aktenzeichen:

40979

Zeichenerklärung

— Alte Grenze

— Neue Grenze (im Original in rot dargestellt)



falsch sitzende Grenzmarke entfernt

Festgestellte Grenzpunkte

- nicht abgemarkt
- im
- Grenzmarke vorgefunden
- Original
- vorgefundene Grenzmarke erneuert
- rot
- Grenzmarke neu gesetzt

Neu festgelegte Grenzpunkte

- nicht abgemarkt
 - abgemarkt
- (Die Signaturen sind im Original in rot dargestellt)

Abkürzungen für die Bezeichnung der Grenzmarken

B	Bolzen
K	Kunststoffmarke
Kl	Klebmarke
Kr	Meißelzeichen (Kreuz, Schlaufe)
ME	Mauerecke
N	Nagel
R	Rohr
RK	Rohr mit Kappe
RKo	Rohr mit Kopf
St	Stein

Signaturen

Mauer	
Zaun	
Hecke	

Die Höhen bzw. Tiefen der Grenzmarken bezogen auf den Erdboden sind nach folgenden Beispielen angegeben:

Bolzen in 0,5 m Höhe	$\frac{0,5}{B}$
Stein in 0,3 m Tiefe	$\frac{St}{0,3}$

Ergänzende Erläuterungen zur Skizze:


Maßstab 1 : 1000



Dipl.-Ing. Arnold Döll
Dipl.-Ing. (FH)Torsten Peter
Öffentlich bestellte Verm.-Ing.
Rockelsgasse 23
36341 Lauterbach
Tel. 06641 / 55 36 - Fax 12 01
www.doell-peter.de

Skizze zur Niederschrift I von II

Gemeinde	Schotten	Antrag	40979
Gemarkung	Schotten	Angefertigt	14.09.2022
Flur	6; 7	Flurstück(e)	136, 141, 149-157, 170-178, 180-190, 191/1, 193-217; 103/2, 104, 122/1

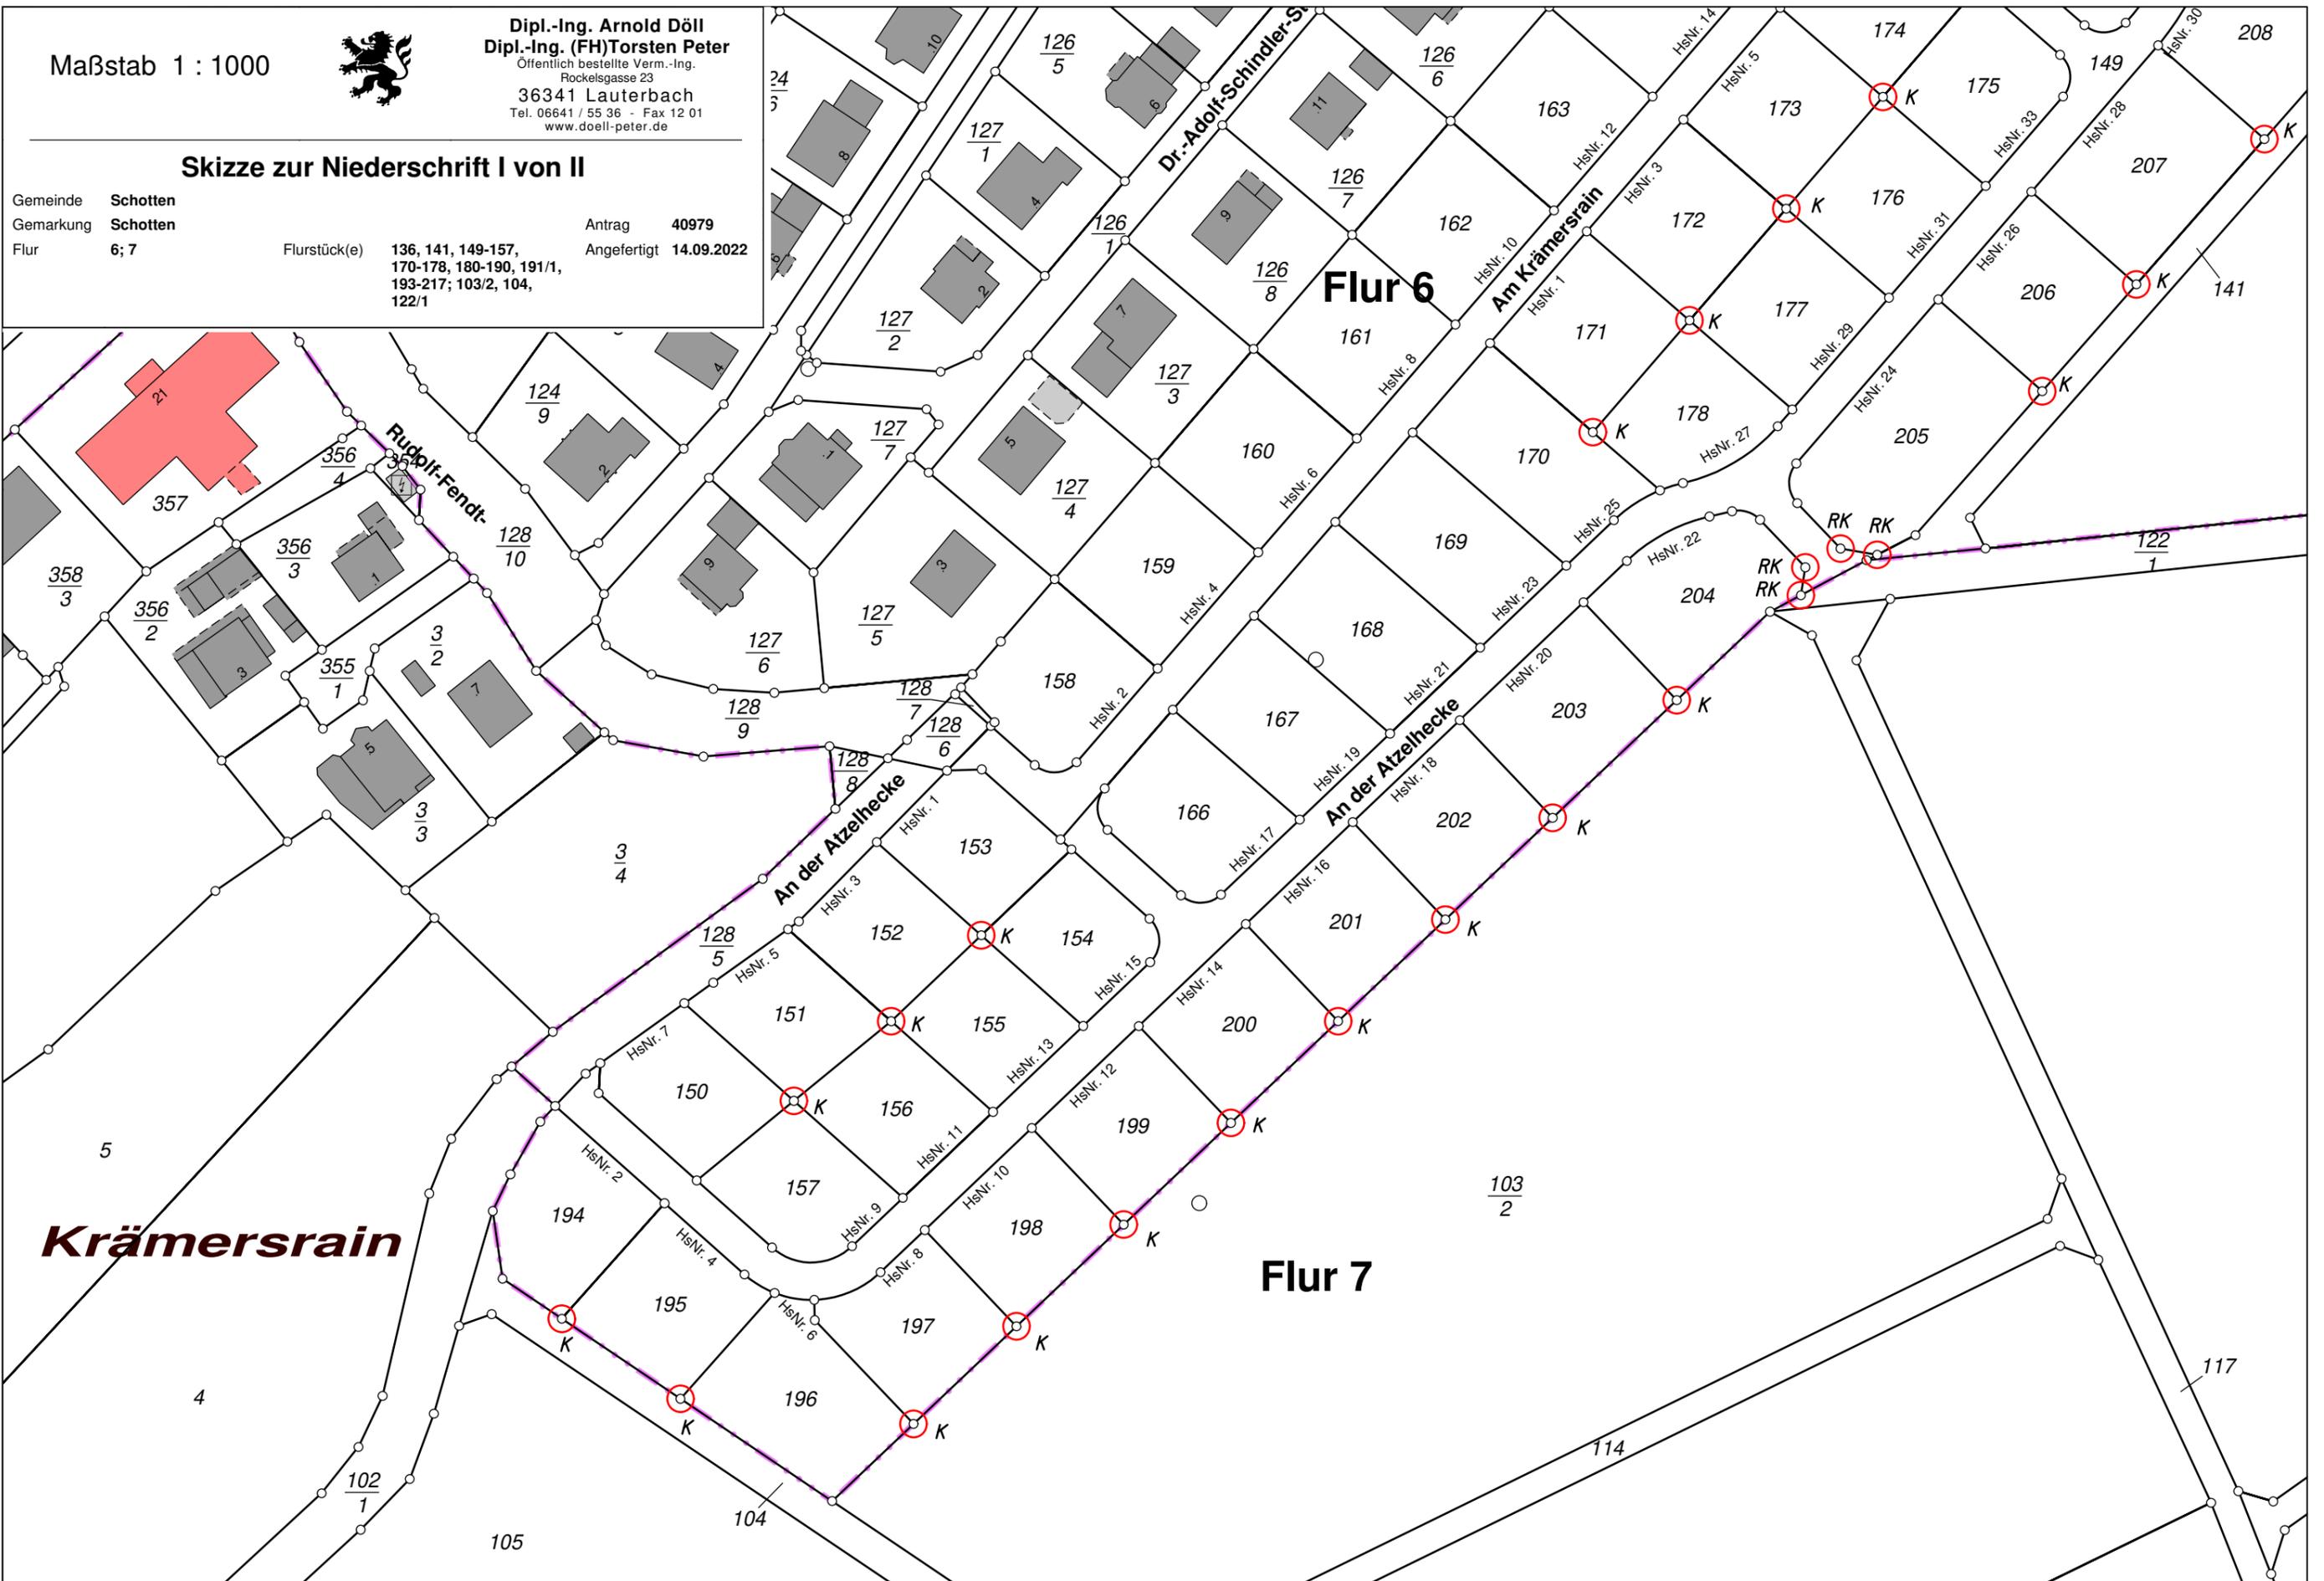

Maßstab 1 : 1000




Dipl.-Ing. Arnold Döll
Dipl.-Ing. (FH) Torsten Peter
Öffentlich bestellte Verm.-Ing.
Rockelsgasse 23
36341 Lauterbach
Tel. 06641 / 55 36 - Fax 12 01
www.doell-peter.de

Skizze zur Niederschrift II von II

Gemeinde **Schotten**
Gemarkung **Schotten**
Flur **6; 7**

Flurstück(e) **136, 141, 149-157,
170-178, 180-190, 191/1,
193-217; 103/2, 104,
122/1**

Antrag **40979**
Angefertigt **14.09.2022**

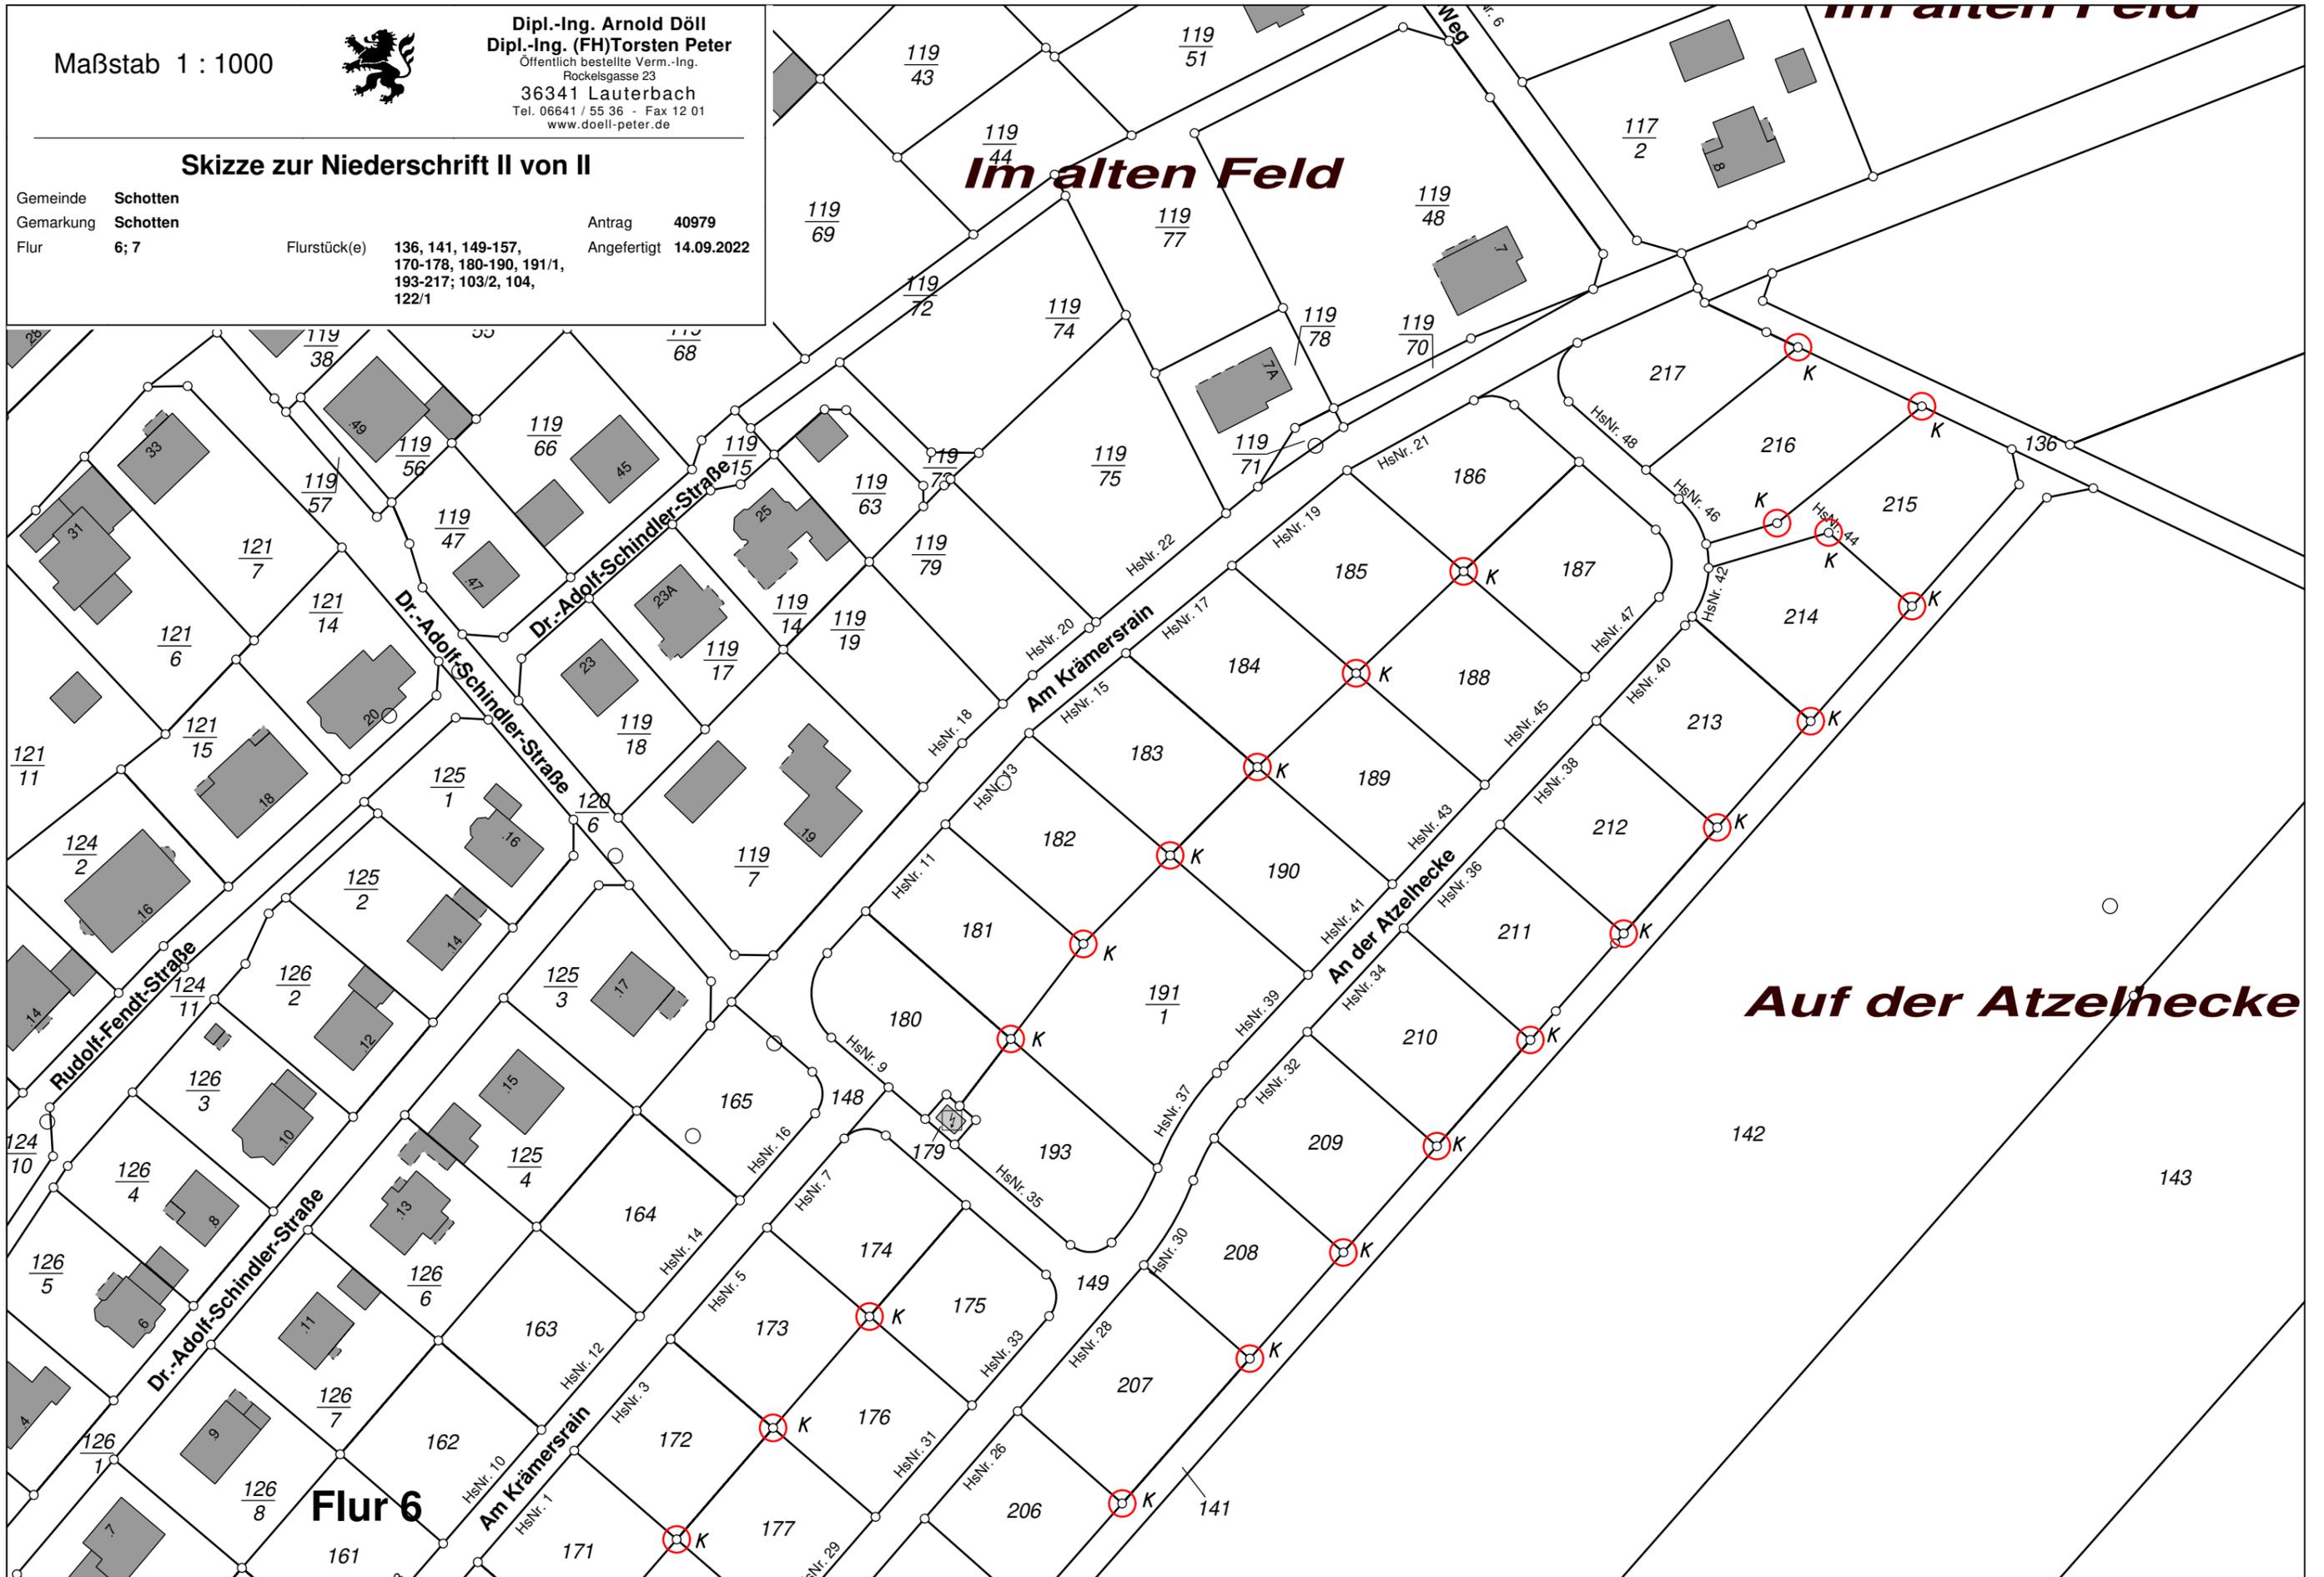

Im alten Feld

Auf der Atzelhecke

Flur 6