
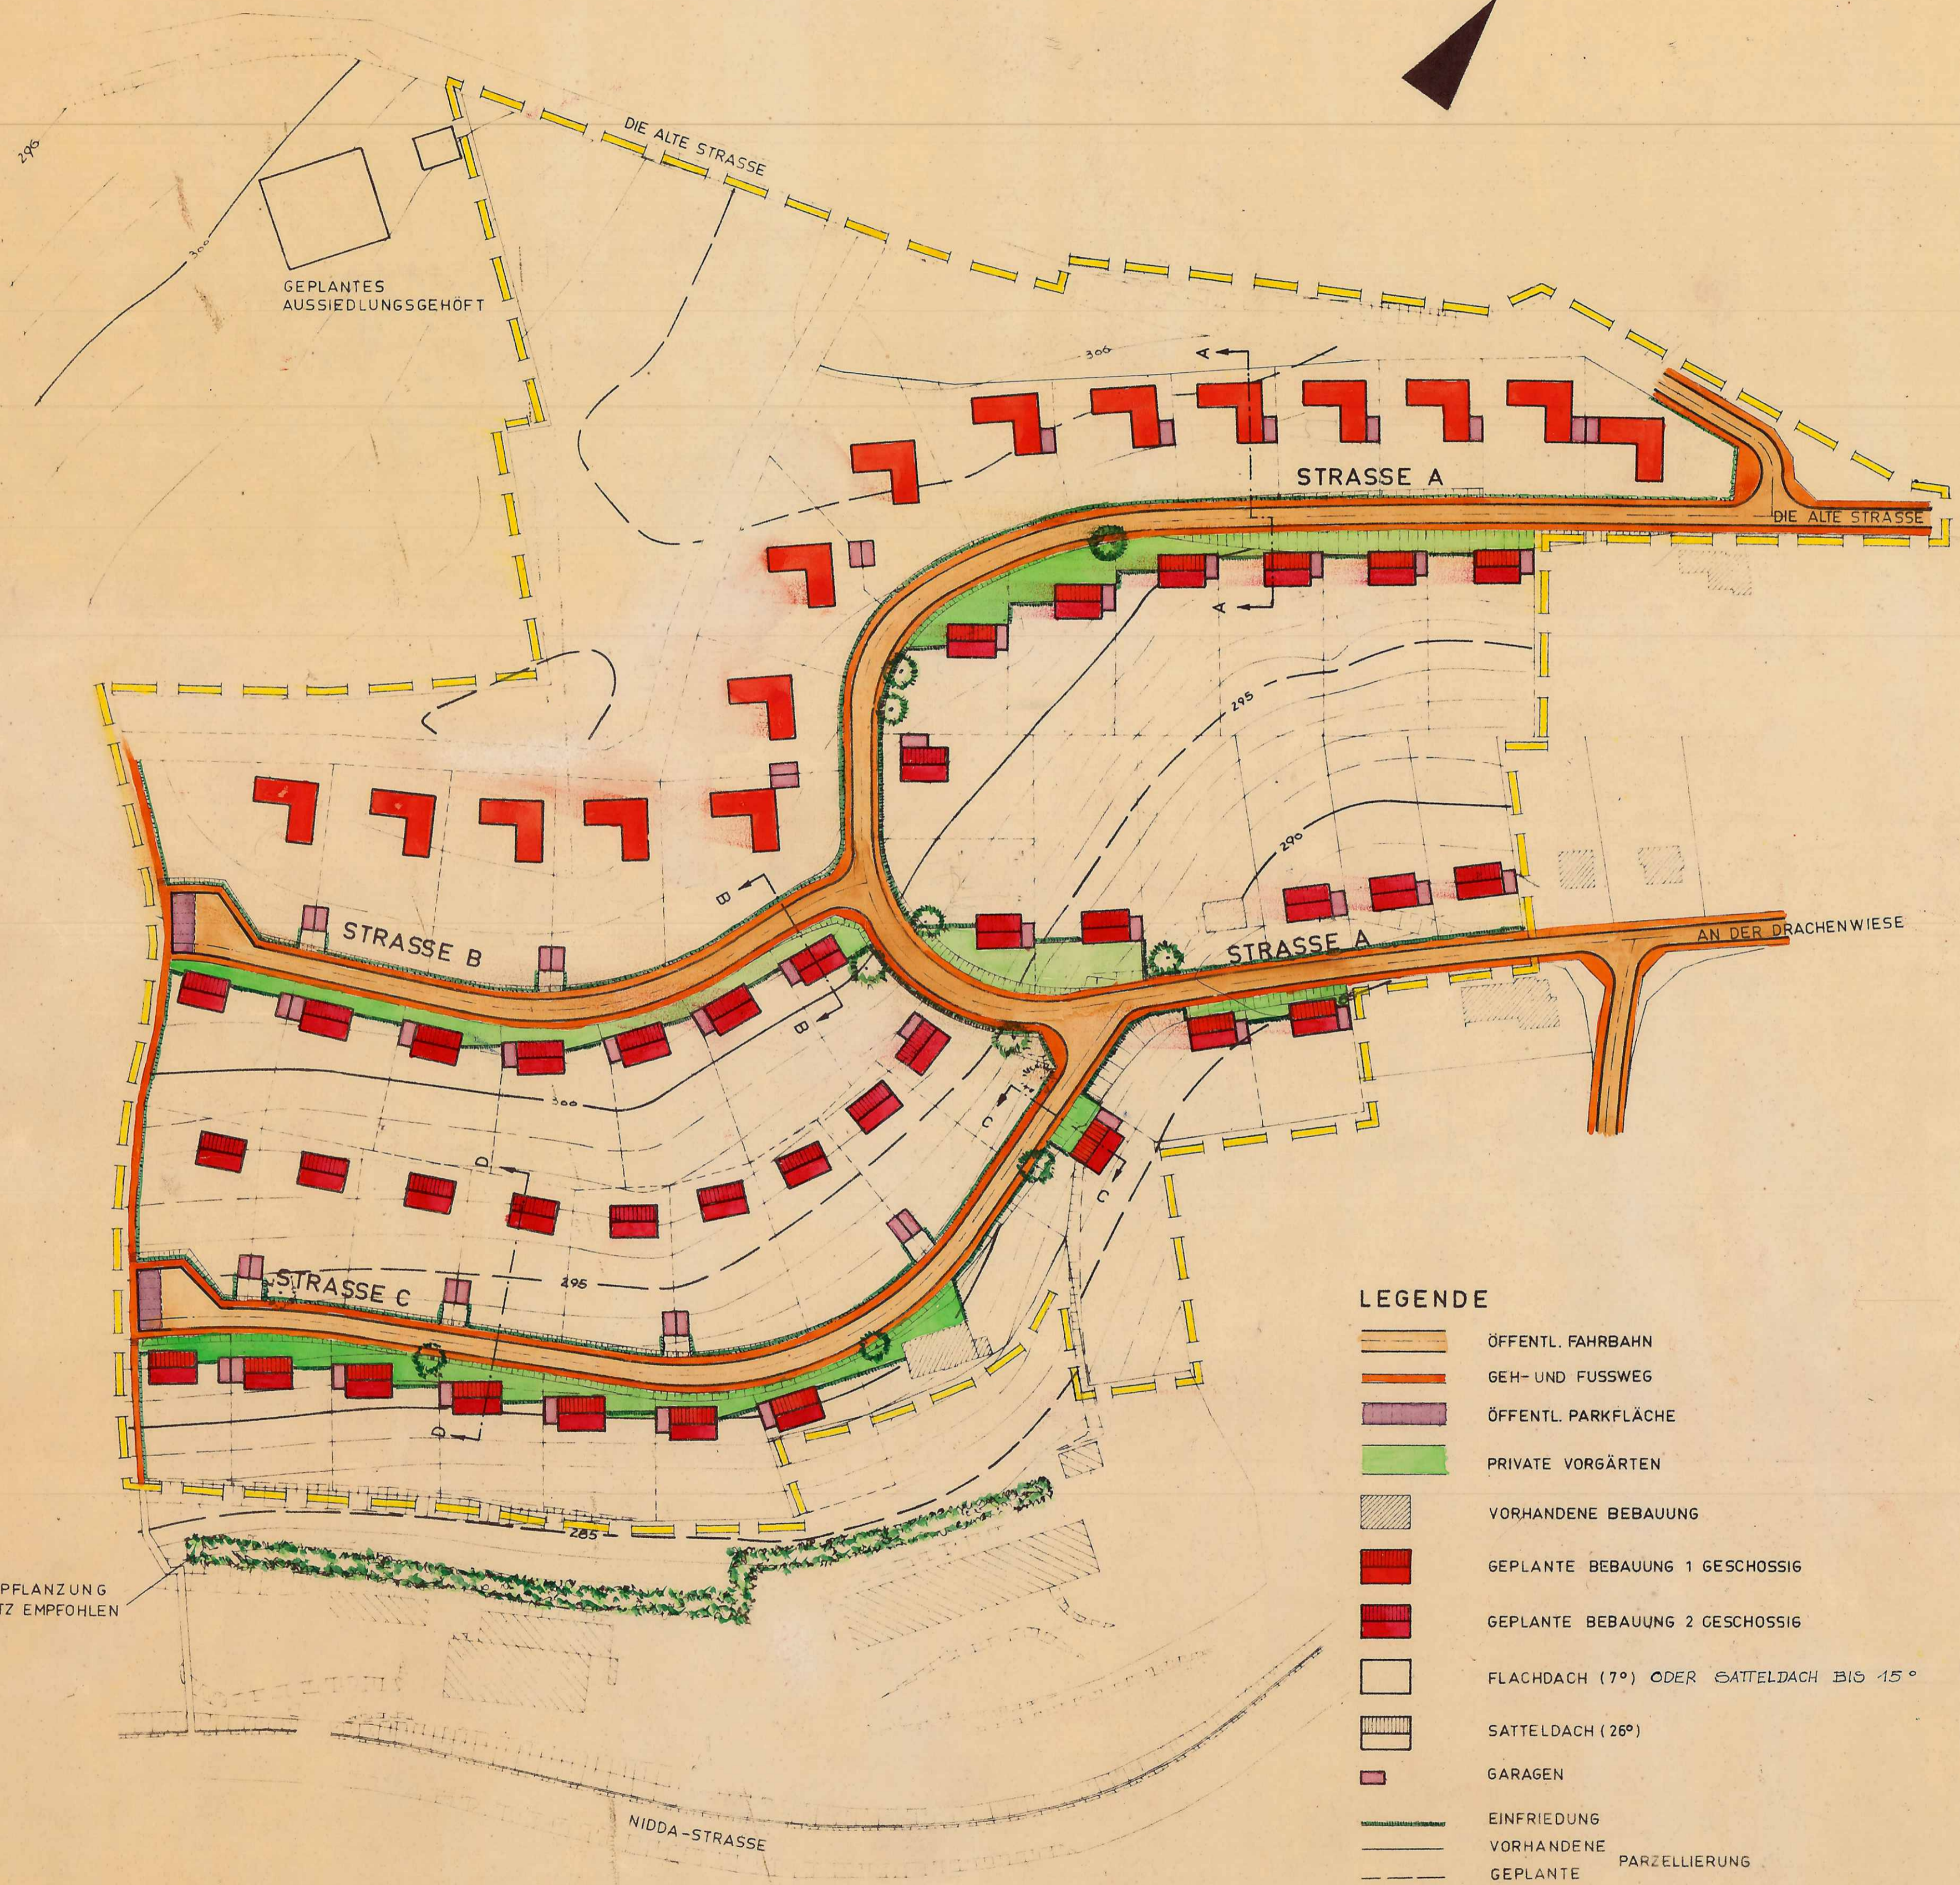


STADT SCHOTTEN BEBAUUNGSPLAN „SONNENHANG“

MASSSTAB 1:1000

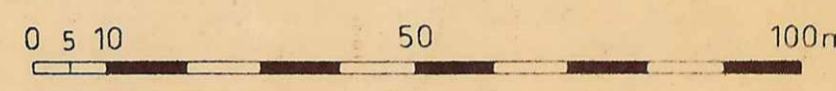

- LEGENDE**
- ÖFFENTL. FAHRBAHN
 - GEH- UND FUSSWEG
 - ÖFFENTL. PARKFLÄCHE
 - PRIVATE VORGÄRTEN
 - VORHANDENE BEBAUUNG
 - GEPLANTE BEBAUUNG 1 GESCHOSSIG
 - GEPLANTE BEBAUUNG 2 GESCHOSSIG
 - FLACHDACH (7°) ODER SATTELDACH BIS 15°
 - SATTELDACH (26°)
 - GARAGEN
 - EINFRIEDUNG
 - VORHANDENE PARZELLIERUNG
 - GEPLANTE PARZELLIERUNG
 - PLANGEBIETSGRENZE

4,00 m BREITE STRÄUCHERABPFLANZUNG ALS SICHTSCHUTZ EMPFOHLEN

ES WIRD BESCHIEINIGT, DASS DIE DARSTELLUNG DES GEGENWÄRTIGEN ZUSTANDES RICHTIG, DIE FESTLEGUNG DER STADTEBAULICHEN PLANUNG GEOMETRISCH EINDEUTIG IST UND ALS VERMESSUNGSTECHNISCHE UNTERLAGE DIENEN KANN.

BEARBEITET: PROF. DR.-ING. E. GASSNER,
DR.-ING. G. LAMMERS, BONN

BONN, DEN 15. 10. 1961 *Gassner*

BÜDINGEN, DEN HESSISCHES KATASTERAMT

AUFGESTELLT GEMÄSS § 2 ABSATZ 1 BBauG (BUNDESBAUGESETZ) VOM 23. 6. 1960 DURCH BESCHLUSS DER STADTVERORDNETENVERSAMMLUNG VOM 23. Oktober 1961

ÖFFENTLICH AUSGELEGEN GEMÄSS § 2 ABSATZ 6 BBauG VOM 23. 6. 1960 IN DER ZEIT VOM 27. 11. 1961 BIS 27. 12. 1961 IN Sitzungssaal des Rathauses

SCHOTTEN, DEN 15. Nov. 1961

SCHOTTEN, DEN 28. 12. 1961



DER MAGISTRAT
[Signature]
BÜRGERMEISTER



DER MAGISTRAT
[Signature]
BÜRGERMEISTER

BESCHLOSSEN ALS SATZUNG GEMÄSS § 10 BBauG VOM 23. 6. 1960 IN DER SITZUNG DER STADTVERORDNETENVERSAMMLUNG AM 3. APRIL 1962

GESEHEN:
BÜDINGEN, DEN DER KREISAUSSCHUSS DES LANDKREISES

SCHOTTEN, DEN 4. APRIL 1962



DER STADTVERORDNETENVORSTEHER
[Signature]

GEMÄSS § 6 UND § 11 BBauG VOM 23. 6. 1961 MIT VERFÜGUNG VOM GENEHMIGT.

RECHTSKRÄFTIG GEMÄSS § 12 BBauG VOM 23. 6. 1960 DURCH BEKANNTMACHUNG VOM 10. 4. 1963 UND ÖFFENTLICHE AUSLEGUNG IN DER ZEIT VOM 23. 4. 63 BIS 24. 5. 63
SCHOTTEN DEN 26. JUNI 1963


DARMSTADT DEN

DER REGIERUNGSPRÄSIDENT

Zu Verfg. v. 19. 3. 1963 Az. 1136-61/01 Schotten

Genehmigt

Darmstadt, den 19. 3. 1963

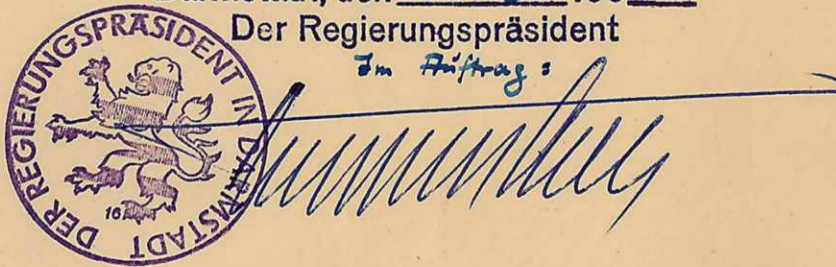

DER MAGISTRAT
[Signature]
BÜRGERMEISTER

DIESEM PLAN LIEGT ALS VERMESSUNGSUNTERLAGE DER LAGE- UND HÖHENPLAN DES KATASTERAMTES BÜDINGEN VOM 2. 2. 1961 (GB. NR. F 37 61) ZU GRUNDE

BEBAUUNG U. BAUGESTALTUNG
BLATT PL 1