
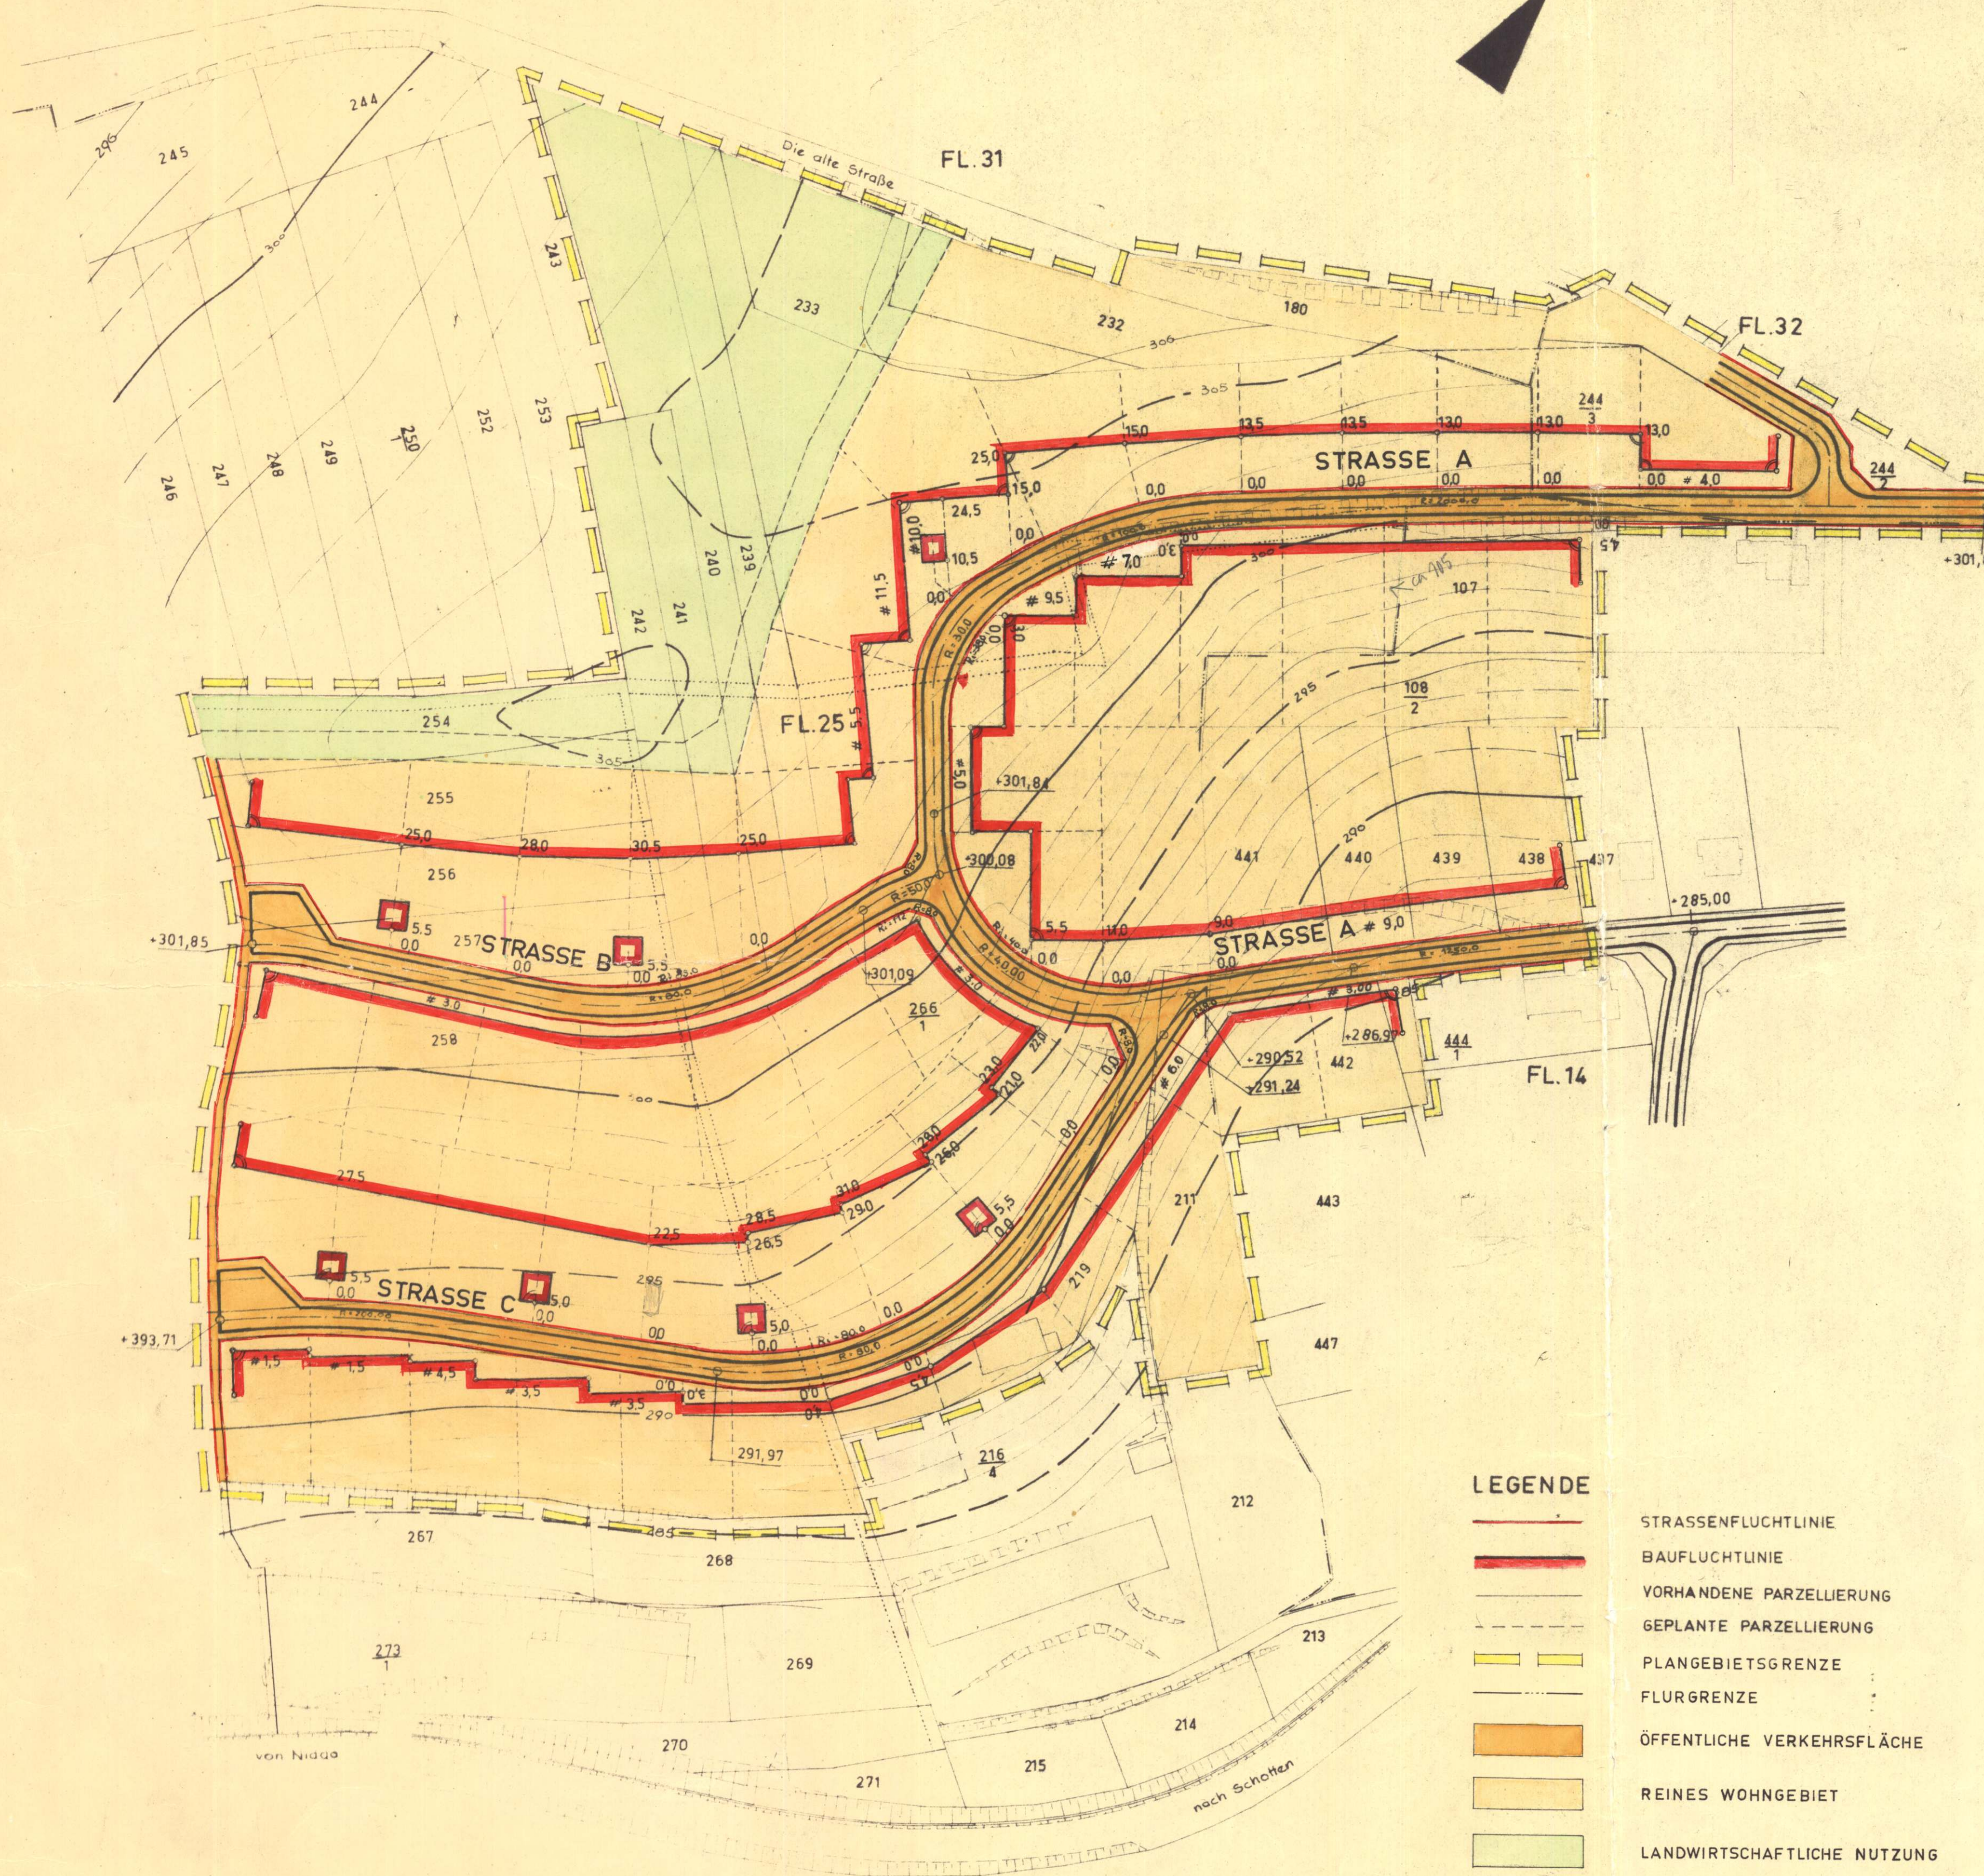


STADT SCHOTTEN BEBAUUNGSPLAN „SONNENHANG“

MASSSTAB 1:1000

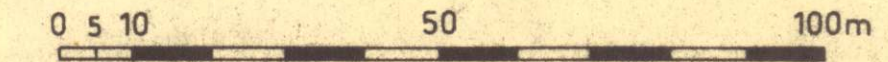

- LEGENDE**
- STRASSENFLUCHTLINIE
 - BAUFLUCHTLINIE
 - VORHANDENE PARZELLIERUNG
 - GEPLANTE PARZELLIERUNG
 - PLANGEBIETSGRENZE
 - FLURGRENZE
 - ÖFFENTLICHE VERKEHRSFLÄCHE
 - REINES WOHNGEBIET
 - LANDWIRTSCHAFTLICHE NUTZUNG

DIE ÜBEREINSTIMMUNG MIT DEM LIEGENSCHAFTS-KATASTER WIRD BESCHEINIGT. ZU DIESER KARTE GEHÖRT EIN VERZEICHNIS DER EIGENTÜMER.

BEARBEITET: PROF. DR.-ING. E. GASSNER,
DR.-ING. G. LAMMERS, BONN

BONN, DEN 15. 10. 1961

Gassner

BÜDINGEN, DEN 15. NOV. 1961



AUFGESTELLT GEMÄSS § 2 ABSATZ 1 BBauG (BUNDESBAUGESETZ) VOM 23. 6. 1960 DURCH BESCHLUSS DER STADTVERORDNETENVERSAMMLUNG VOM 23. OKTOBER 1961

ÖFFENTLICH AUSGELEGEN GEMÄSS § 2 ABSATZ 6 BBauG VOM 23. 6. 1960 IN DER ZEIT VOM 27. 11. 1961 BIS 27. 12. 1961 IM SITZUNGSSAAL DES RATHAUSES

SCHOTTEN, DEN 28. 12. 1961

DER MAGISTRAT

SCHOTTEN, DEN 15. NOV. 1961

DER MAGISTRAT



[Signature]
BÜRGERMEISTER



[Signature]
BÜRGERMEISTER

BESCHLOSSEN ALS SATZUNG GEMÄSS § 10 BBauG VOM 23. 6. 1960 IN DER SITZUNG DER STADTVERORDNETENVERSAMMLUNG AM 3. APRIL 1962

GESEHEN:

BÜDINGEN, DEN

DER KREISAUSSCHUSS DES LANDKREISES

SCHOTTEN, DEN 4. APRIL 1962

STADTVERORDNETENVORSTEHER



GEMÄSS § 6 UND § 11 BBauG VOM 23. 6. 1961 MIT VERFÜGUNG VOM

GENEHMIGT.

DARMSTADT DEN

DER REGIERUNGSPRÄSIDENT

Zu Verfü. v. 19. 3. 1962 Az. 73-6-104/01 Schotten

Genehmigt

Darmstadt, den 19. 3. 1962

Der Regierungspräsident



RECHTSKRÄFTIG GEMÄSS § 12 BBauG VOM 23. 6. 1960 DURCH BEKANNTMACHUNG VOM 10. 4. 63 UND ÖFFENTLICHE AUSLEGUNG IN DER ZEIT VOM 23. 4. 63 BIS 24. 5. 63
SCHOTTEN DEN 26. JUNI 1963

DER MAGISTRAT



[Signature]
BÜRGERMEISTER

FLUCHTLINIEN
BLATT PL 2